# ГРАФИЧЕСКОЕ ОПИСАНИЕ МЕСТОПОЛОЖЕНИЯ ГРАНИЦ

публичный сервитут на срок 49 лет в пользу ООО «ИНВЕСТ-ТРЕЙДХАУС» (ИНН: 7716799274, ОГРН: 1157746640270) в отношении земель и земельных участков в целях эксплуатации линейного объекта системы газоснабжения местного значения «Подземный и надземный газопровод низкого давления»

(наименование объекта, местоположение границ которого описано (далее - объект)

## Раздел 1

	Сведения об объекте						
№ п/п	Характеристики объекта	Описание характеристик					
1	2	3					
1	Местоположение объекта	Республика Мордовия, Кадошкинский муниципальный район, Латышовское сельское поселение, с. Латышовка					
2	Площадь объекта +/- величина погрешности определения площади (Р+/- Дельта Р)	$28106~{ m kb.m} \pm 45~{ m kb.m}$					
3	Иные характеристики объекта	публичный сервитут на срок 49 лет в пользу ООО «ИНВЕСТТРЕЙДХАУС» (ИНН: 7716799274, ОГРН: 1157746640270) в отношении земель и земельных участков в целях эксплуатации линейного объекта системы газоснабжения местного значения «Подземный и надземный газопровод низкого давления» в соответствии со статьей 3.6 Федерального закона от 25.10.2001 № 137-ФЗ «О введении в действие Земельного кодекса Российской Федерации»					

## Сведения о местоположении границ объекта

- 1. Система координат МСК-13, зона 1
- 2. Сведения о характерных точках границ объекта

Координаты, м				Средняя	
Обозначение характерных точек границ	X	Y	Метод определения координат характерной точки	квадратическая погрешность положения характерной точки $(M_t)$ , м	Описание обозначения точки на местности (при наличии)
1	2	3	4	5	6
1	367485.73	1240876.25	Аналитический метод	0.10	_
2	367485.85	1240880.25	Аналитический метод	0.10	_
3	367437.02	1240881.74	Аналитический метод	0.10	_
4	367428.42	1240881.46	Аналитический метод	0.10	_
5	367401.80	1240881.18	Аналитический метод	0.10	_
6	367287.58	1240878.30	Аналитический метод	0.10	_
7	367236.17	1240873.66	Аналитический метод	0.10	_
8	367235.03	1240873.56	Аналитический метод	0.10	_
9	367234.70	1240872.86	Аналитический метод	0.10	_
10	367214.38	1240867.16	Аналитический метод	0.10	_
11	367207.12	1240865.11	Аналитический метод	0.10	_
12	367148.82	1240859.83	Аналитический метод	0.10	_
13	367086.40	1240858.49	Аналитический метод	0.10	_
14	367086.23	1240862.39	Аналитический метод	0.10	_
15	367075.47	1240861.73	Аналитический метод	0.10	_
16	367075.43	1240859.36	Аналитический метод	0.10	_
17	367051.90	1240858.49	Аналитический метод	0.10	_
18	367038.51	1240857.99	Аналитический метод	0.10	_
19	366957.48	1240854.99	Аналитический метод	0.10	_
20	366887.17	1240854.81	Аналитический метод	0.10	_
21	366874.85	1240853.25	Аналитический метод	0.10	_
22	366842.06	1240851.73	Аналитический метод	0.10	_
23	366796.45	1240851.22	Аналитический метод	0.10	_
24	366745.85	1240849.47	Аналитический метод	0.10	_
25	366699.77	1240847.11	Аналитический метод	0.10	_
26	366672.00	1240848.09	Аналитический метод	0.10	_
27	366556.62	1240844.55	Аналитический метод	0.10	_
28	366511.03	1240842.42	Аналитический метод	0.10	-
29	366510.88	1240844.65	Аналитический метод	0.10	-
30	366510.45	1240849.67	Аналитический метод	0.10	_
31	366510.41	1240849.92	Аналитический метод	0.10	_
32	366509.84	1240874.15	Аналитический метод	0.10	_
33	366518.28	1240873.06	Аналитический метод	0.10	_
34	366518.58	1240879.22	Аналитический метод	0.10	_
35	366529.90	1240879.67	Аналитический метод	0.10	_
36	366600.16	1240880.04	Аналитический метод	0.10	_
37	366651.21	1240882.27	Аналитический метод	0.10	_
38	366699.66	1240883.34	Аналитический метод	0.10	_
39	366778.53	1240886.45	Аналитический метод	0.10	_
40	366831.48	1240887.26	Аналитический метод	0.10	
41	366895.66	1240882.97	Аналитический метод	0.10	_
42	366927.52	1240891.70	Аналитический метод	0.10	_
43	366940.37	1240891.43	Аналитический метод	0.10	_
44	366986.55	1240891.73	Аналитический метод	0.10	_
45	367018.70	1240892.14	Аналитический метод	0.10	_
46	367043.39	1240892.57	Аналитический метод	0.10	_
47	367045.36	1240892.60	Аналитический метод	0.10	_
48	367045.36	1240894.08	Аналитический метод	0.10	_
49 50	367115.35	1240894.65	Аналитический метод	0.10	_
	367123.87	1240894.73	Аналитический метод	0.10	_
51	367125.09	1240916.50	Аналитический метод	0.10	_
52	367131.96	1240916.45	Аналитический метод	0.10	_

53	367185.05	1240921.64	Аналитический метод	0.10	_
54	367212.82	1240924.35	Аналитический метод	0.10	_
55	367230.17	1240925.20	Аналитический метод	0.10	_
56	367252.89	1240923.55	Аналитический метод	0.10	_
			- ' '		
57	367254.75	1240923.57	Аналитический метод	0.10	_
58	367255.94	1240903.26	Аналитический метод	0.10	_
59	367275.45	1240903.71	Аналитический метод	0.10	_
60	367333.90	1240907.47	Аналитический метод	0.10	_
61	367449.84	1240913.13	Аналитический метод	0.10	_
62	367500.23	1240916.99		0.10	
			Аналитический метод		_
63	367499.92	1240920.98	Аналитический метод	0.10	_
64	367449.58	1240917.13	Аналитический метод	0.10	_
65	367333.68	1240911.47	Аналитический метод	0.10	_
66	367275.27	1240907.71	Аналитический метод	0.10	_
67	367259.70	1240907.34	Аналитический метод	0.10	_
68				0.10	
	367258.51	1240927.61	Аналитический метод		_
69	367255.03	1240927.57	Аналитический метод	0.10	_
70	367255.21	1240932.04	Аналитический метод	0.10	_
71	367251.21	1240932.20	Аналитический метод	0.10	_
72	367251.03	1240927.69	Аналитический метод	0.10	_
73	367232.45	1240929.04	Аналитический метод	0.10	_
			- ' '		
74	367234.78	1240946.63	Аналитический метод	0.10	_
75	367234.60	1240946.78	Аналитический метод	0.10	_
76	367234.85	1240947.73	Аналитический метод	0.10	_
77	367230.98	1240948.74	Аналитический метод	0.10	_
78	367230.08	1240945.28	Аналитический метод	0.10	_
79	367230.52	1240944.93	Аналитический метод	0.10	_
80	367228.43	1240929.12	Аналитический метод	0.10	_
81	367212.52	1240928.35	Аналитический метод	0.10	_
82	367186.95	1240925.84	Аналитический метод	0.10	_
83	367187.54	1240943.26	Аналитический метод	0.10	_
84		1240943.31		0.10	
	367189.68		Аналитический метод		_
85	367189.60	1240947.30	Аналитический метод	0.10	_
86	367183.18	1240947.16	Аналитический метод	0.10	_
87	367183.56	1240943.81	Аналитический метод	0.10	_
88	367182.93	1240925.45	Аналитический метод	0.10	_
89	367131.78	1240920.45	Аналитический метод	0.10	_
90	367121.31	1240920.52	Аналитический метод	0.10	_
91	367120.09	1240898.69	Аналитический метод	0.10	_
92	367115.31	1240898.65	Аналитический метод	0.10	_
93	367041.36	1240898.04	Аналитический метод	0.10	_
94	367041.36	1240896.54	Аналитический метод	0.10	_
95	367018.64	1240896.14	Аналитический метод	0.10	_
96	366986.51	1240895.73	Аналитический метод	0.10	_
97	366940.39	1240895.43	Аналитический метод	0.10	_
98	366927.02	1240895.72	Аналитический метод	0.10	_
99	366895.26	1240887.01	Аналитический метод	0.10	_
100	366831.58	1240891.26	Аналитический метод	0.10	_
101			Аналитический метод	0.10	
	366778.43	1240890.45	, ,		_
102	366699.54	1240887.34	Аналитический метод	0.10	_
103	366651.07	1240886.27	Аналитический метод	0.10	-
104	366600.06	1240884.04	Аналитический метод	0.10	-
105	366529.81	1240883.66	Аналитический метод	0.10	_
106	366514.76	1240883.08	Аналитический метод	0.10	_
107		124083.08		0.10	_
	366514.50		Аналитический метод		
108	366508.01	1240878.42	Аналитический метод	0.10	_
109	366465.27	1240882.55	Аналитический метод	0.10	-
110	366445.58	1240884.46	Аналитический метод	0.10	-
111	366426.89	1240886.57	Аналитический метод	0.10	_
112	366427.16	1240888.92	Аналитический метод	0.10	_
113	366415.90	1240890.85	- ' '	0.10	
			Аналитический метод		_
114	366383.94	1240896.63	Аналитический метод	0.10	-
115	366328.98	1240903.16	Аналитический метод	0.10	_
116	366270.85	1240913.26	Аналитический метод	0.10	_
117	366250.15	1240917.26	Аналитический метод	0.10	_
118	366242.27	1240885.44	Аналитический метод	0.10	_
119	366240.81	1240879.29	Аналитический метод	0.10	-
120	366217.43	1240884.37	Аналитический метод	0.10	_
121	366184.77	1240893.07	Аналитический метод	0.10	_
	l.		·		

123		,		,		
124	122	366184.60	1240892.42	Аналитический метод	0.10	_
124   366123   1240907.72   Anamirisecini serios   0.10   126   366133   0.120097.72   Anamirisecini serios   0.10   127   36612841   1240907.72   Anamirisecini serios   0.10   128   3661323   124093.73   Anamirisecini serios   0.10   128   366132   124093.43   Anamirisecini serios   0.10   128   366037.76   124093.43   Anamirisecini serios   0.10   128   366037.76   124093.43   Anamirisecini serios   0.10   128   366037.87   124093.43   Anamirisecini serios   0.10   128   366037.87   124093.63   Anamirisecini serios   0.10   128   36603.13   36603.12   124093.66   Anamirisecini serios   0.10   128   36603.13   36603.13   124093.65   Anamirisecini serios   0.10   128   36603.13   36603.13   124093.65   Anamirisecini serios   0.10   128   36603.13	123	366168.19	1240896.46	Аналитический метод	0.10	_
125	124		1240902.41	Аналитический метол	0.10	_
126						
127						
128						_
129   366097.76   1240955.48   Amartrueccurii serio,   0.10   -	127	366128.41	1240927.99	Аналитический метод	0.10	_
130   366086.68   1240956.35   ADMINISTRAÇUMI METO)   0.10       131   366074.47   1240956.55   ADMINISTRAÇUMI METO)   0.10       132   366074.69   1240961.55   ADMINISTRAÇUMI METO)   0.10       133   366081.24   124096.56   ADMINISTRAÇUMI METO)   0.10       134   366080.75   1240962.93   ADMINISTRAÇUMI METO)   0.10       135   366041.76   1240964.03   ADMINISTRAÇUMI METO)   0.10       136   366081.35   1240967.19   ADMINISTRAÇUMI METO)   0.10       137   366040.60   1240968.00   ADMINISTRAÇUMI METO)   0.10       138   365980.63   1240978.52   ADMINISTRAÇUMI METO)   0.10       139   365949.10   1240987.59   ADMINISTRAÇUMI METO)   0.10       140   36593.89   124003.81   ADMINISTRAÇUMI METO)   0.10       141   36893.89   124003.81   ADMINISTRAÇUMI METO)   0.10       142   36685.36   124002.03   ADMINISTRAÇUMI METO)   0.10       143   36683.63   124003.81   ADMINISTRAÇUMI METO)   0.10       144   36852.54   124031.35   ADMINISTRAÇUMI METO)   0.10       145   366784.28   124031.35   ADMINISTRAÇUMI METO)   0.10       146   36672.59   124106.18   ADMINISTRAÇUMI METO)   0.10       147   36672.51   124103.03   ADMINISTRAÇUMI METO)   0.10       148   366714.43   124104.61   ATMINISTRAÇUMI METO)   0.10       149   366699.57   124106.61   ATMINISTRAÇUMI METO)   0.10       149   366699.57   124106.62   ATMINISTRAÇUMI METO)   0.10       159   366678.92   124106.62   ATMINISTRAÇUMI METO)   0.10       159   366678.92   124106.63   ATMINISTRAÇUMI METO)   0.10       159   36660.63   124109.64   ATMINISTRAÇUMI METO)   0.10       150   366	128	366132.17	1240945.45	Аналитический метод	0.10	_
130   366086.68   1240956.35   ADMINISTRAÇUMI METO)   0.10       131   366074.47   1240956.55   ADMINISTRAÇUMI METO)   0.10       132   366074.69   1240961.55   ADMINISTRAÇUMI METO)   0.10       133   366081.24   124096.56   ADMINISTRAÇUMI METO)   0.10       134   366080.75   1240962.93   ADMINISTRAÇUMI METO)   0.10       135   366041.76   1240964.03   ADMINISTRAÇUMI METO)   0.10       136   366081.35   1240967.19   ADMINISTRAÇUMI METO)   0.10       137   366040.60   1240968.00   ADMINISTRAÇUMI METO)   0.10       138   365980.63   1240978.52   ADMINISTRAÇUMI METO)   0.10       139   365949.10   1240987.59   ADMINISTRAÇUMI METO)   0.10       140   36593.89   124003.81   ADMINISTRAÇUMI METO)   0.10       141   36893.89   124003.81   ADMINISTRAÇUMI METO)   0.10       142   36685.36   124002.03   ADMINISTRAÇUMI METO)   0.10       143   36683.63   124003.81   ADMINISTRAÇUMI METO)   0.10       144   36852.54   124031.35   ADMINISTRAÇUMI METO)   0.10       145   366784.28   124031.35   ADMINISTRAÇUMI METO)   0.10       146   36672.59   124106.18   ADMINISTRAÇUMI METO)   0.10       147   36672.51   124103.03   ADMINISTRAÇUMI METO)   0.10       148   366714.43   124104.61   ATMINISTRAÇUMI METO)   0.10       149   366699.57   124106.61   ATMINISTRAÇUMI METO)   0.10       149   366699.57   124106.62   ATMINISTRAÇUMI METO)   0.10       159   366678.92   124106.62   ATMINISTRAÇUMI METO)   0.10       159   366678.92   124106.63   ATMINISTRAÇUMI METO)   0.10       159   36660.63   124109.64   ATMINISTRAÇUMI METO)   0.10       150   366	129	366097.76	1240953 48	Аналитический метол	0.10	_
131   366074.47   124098.561   Asamrurecenti meroq   0.10   -						
132   366074.96   1249951.55   Automative condition for the property of the						
133				Аналитическии метод		_
134   366050.75   1240962.93   Андлитический метод   0.10   —	132	366074.96	1240961.55		0.10	_
134   366050.75   1240962.93   Андлитический метод   0.10   —	133	366051.24	1240965.65	Аналитический метод	0.10	_
135	134	366050.75	1240962.93	1	0.10	_
136						
137						
138						_
139		366040.60	1240968.00	Аналитический метод		_
140         365938.78         124099.10.5         Аналитический метол         0.10         -           141         365882.31         1241003.81         Аналитический метол         0.10         -           143         36582.33         124103.20         Аналитический метол         0.10         -           144         36582.548         124103.13         Аналитический метол         0.10         -           145         36578.428         124103.13         Аналитический метол         0.10         -           146         36572.59         1241046.18         Аналитический метол         0.10         -           147         36572.15         124103.00         Аналитический метол         0.10         -           148         36574.43         124106.16         Аналитический метол         0.10         -           149         36569.57         124105.16         Аналитический метол         0.10         -           150         36563.12         1241065.62         Аналитический метол         0.10         -           151         36563.12         1241067.66         Аналитический метол         0.10         -           154         365000.23         1241067.46         Аналитический метол         0.10	138	365989.63	1240979.52	Аналитический метод	0.10	_
140         365938.78         124099.10.5         Аналитический метол         0.10         -           141         365882.31         1241003.81         Аналитический метол         0.10         -           143         36582.33         124103.20         Аналитический метол         0.10         -           144         36582.548         124103.13         Аналитический метол         0.10         -           145         36578.428         124103.13         Аналитический метол         0.10         -           146         36572.59         1241046.18         Аналитический метол         0.10         -           147         36572.15         124103.00         Аналитический метол         0.10         -           148         36574.43         124106.16         Аналитический метол         0.10         -           149         36569.57         124105.16         Аналитический метол         0.10         -           150         36563.12         1241065.62         Аналитический метол         0.10         -           151         36563.12         1241067.66         Аналитический метол         0.10         -           154         365000.23         1241067.46         Аналитический метол         0.10	139	365949.10	1240987.95	Аналитический метол	0.10	_
141   365987.879   1241003.81   Аналитический метод   0.10   -						
142         36585731         1241013.76         Аналитический метод         0.10         -           143         365825.48         1241031.35         Аналитический метод         0.10         -           145         365784.28         1241031.35         Аналитический метод         0.10         -           146         365725.99         1241046.18         Аналитический метод         0.10         -           147         365725.15         124109.90         Аналитический метод         0.10         -           148         365714.43         124109.61         Аналитический метод         0.10         -           149         365699.57         124105.10         Аналитический метод         0.10         -           150         365678.92         1241056.86         Аналитический метод         0.10         -           151         36561.14         1241067.36         Аналитический метод         0.10         -           153         365699.63         1241069.44         Аналитический метод         0.10         -           154         36561.73         124109.44         Аналитический метод         0.10         -           155         36537.73         124109.44         Аналитический метод         0.10						
143   36582.563   124102.03   Аналитический метод   0.10				Аналитический метод		_
144         36582548         1241031.35         Аналитический метод         0.10         —           145         365784.28         1241037.27         Аналитический метод         0.10         —           146         365725.15         1241039.03         Аналитический метод         0.10         —           148         365714.43         124109.06         Аналитический метод         0.10         —           149         36569.95         1241051.60         Аналитический метод         0.10         —           150         365678.92         1241056.66         Аналитический метод         0.10         —           151         365651.20         1241062.62         Аналитический метод         0.10         —           152         36561.31-4         1241067.66         Аналитический метод         0.10         —           153         36569.63         1241069.26         Аналитический метод         0.10         —           154         36569.62         1241069.44         Аналитический метод         0.10         —           155         36559.51         1241089.85         Аналитический метод         0.10         —           157         36551.73         1241089.04         Аналитический метод         0.10		365857.31	1241013.76	Аналитический метод		
144         36582548         1241031.35         Аналитический метод         0.10         —           145         365784.28         1241037.27         Аналитический метод         0.10         —           146         365725.15         1241039.03         Аналитический метод         0.10         —           148         365714.43         124100.61         Аналитический метод         0.10         —           149         36569.57         1241051.60         Аналитический метод         0.10         —           150         365678.92         1241056.66         Аналитический метод         0.10         —           151         365651.20         1241062.62         Аналитический метод         0.10         —           152         36561.31-4         1241067.66         Аналитический метод         0.10         —           153         36569.63         1241069.26         Аналитический метод         0.10         —           154         36569.62         1241069.44         Аналитический метод         0.10         —           155         36559.51         1241089.85         Аналитический метод         0.10         —           157         36551.73         1241089.4         Аналитический метод         0.10	143	365823.63	1241022.03	Аналитический метод	0.10	
145         365784.28         1241037.72         Аналитический метод         0.10         —           146         365725.99         1241046.18         Аналитический метод         0.10         —           147         365725.15         1241030.03         Аналитический метод         0.10         —           148         365714.43         1241040.61         Аналитический метод         0.10         —           150         365678.92         124105.68         Аналитический метод         0.10         —           151         365651.20         124106.68         Аналитический метод         0.10         —           152         365613.14         1241067.56         Аналитический метод         0.10         —           153         365609.63         1241069.44         Аналитический метод         0.10         —           154         365609.26         1241094.98         Аналитический метод         0.10         —           155         365556.60         1241094.98         Аналитический метод         0.10         —           155         36559.60         1241094.99         Аналитический метод         0.10         —           157         36547.65         1241094.99         Аналитический метод         0.10						_
146         365725.99         1241046.18         Аналитический метод         0.10         —           147         365725.15         1241030.03         Аналитический метод         0.10         —           148         365714.43         1241040.61         Аналитический метод         0.10         —           149         365699.57         1241051.60         Аналитический метод         0.10         —           150         366578.92         1241062.02         Аналитический метод         0.10         —           151         365651.20         1241062.02         Аналитический метод         0.10         —           152         36561.31.4         1241067.66         Аналитический метод         0.10         —           153         365609.63         1241092.66         Аналитический метод         0.10         —           154         36569.63         1241094.98         Аналитический метод         0.10         —           155         36555.60         1241094.98         Аналитический метод         0.10         —           157         36517.73         1241089.8         Аналитический метод         0.10         —           158         365495.71         1241080.6         Аналитический метод         0.10						
147         365774.43         1241040.61         Аналитический метод         0.10         —           148         365714.43         1241040.61         Аналитический метод         0.10         —           149         365699.57         124105.60         Аналитический метод         0.10         —           150         36569.82         1241056.86         Аналитический метод         0.10         —           151         365651.20         1241062.62         Аналитический метод         0.10         —           152         365613.14         1241067.56         Аналитический метод         0.10         —           153         365690.63         1241069.26         Аналитический метод         0.10         —           154         36569.26         1241094.94         Аналитический метод         0.10         —           155         365556.60         1241094.94         Аналитический метод         0.10         —           157         365517.73         1241089.85         Аналитический метод         0.10         —           158         365495.71         1241089.85         Аналитический метод         0.10         —           159         365476.05         1241090.44         Аналитический метод         0.10						
148         365714.43         1241040.61         Аналитический метод         0.10         —           149         365699.57         124105.60         Аналитический метод         0.10         —           150         365678.92         124105.66         Аналитический метод         0.10         —           151         365678.92         1241062.62         Аналитический метод         0.10         —           152         365613.14         1241069.26         Аналитический метод         0.10         —           153         365699.26         1241069.26         Аналитический метод         0.10         —           154         365699.26         1241094.98         Аналитический метод         0.10         —           155         365556.60         1241094.98         Аналитический метод         0.10         —           157         365576.22         1241094.98         Аналитический метод         0.10         —           157         365576.73         1241086.90         Аналитический метод         0.10         —           158         365476.05         1241090.04         Аналитический метод         0.10         —           159         365476.05         1241097.18         Аналитический метод         0.10 <td></td> <td></td> <td></td> <td></td> <td></td> <td> -</td>						-
149   365699.57   1241051.60   Аналитический метод   0.10	147	365725.15	1241039.03	Аналитический метод	0.10	
149   365699.57   1241051.60   Аналитический метод   0.10	148	365714.43	1241040.61	Аналитический метод	0.10	_
150   365678.92   1241056.86   Аналитический метод   0.10   -			1241051 60	Анапитический метол		_
151   365651.20   1241062.62   Аналитический метол   0.10   - 152   36561.314   1241067.56   Аналитический метол   0.10   - 153   365609.63   1241069.26   Аналитический метол   0.10   - 155   365509.60   1241094.98   Аналитический метол   0.10   - 155   365556.60   1241094.98   Аналитический метол   0.10   - 155   365556.62   1241094.98   Аналитический метол   0.10   - 156   365536.22   1241094.19   Аналитический метол   0.10   - 157   365517.73   1241089.85   Аналитический метол   0.10   - 158   365495.71   1241086.90   Аналитический метол   0.10   - 159   36540.65   1241090.04   Аналитический метол   0.10   - 159   36540.66   1241097.18   Аналитический метол   0.10   - 160   36540.66   1241097.18   Аналитический метол   0.10   - 161   36540.66   36540.73   1241097.55   Аналитический метол   0.10   - 162   36548.81   1241097.95   Аналитический метол   0.10   - 163   36540.63   36540.63   36540.03						
152   365613.14   1241067.56   Аналитический метод   0.10   -   153   365609.63   1241069.44   Аналитический метод   0.10   -     154   365609.26   1241094.44   Аналитический метод   0.10   -     155   365556.60   1241094.98   Аналитический метод   0.10   -     156   365536.22   1241094.19   Аналитический метод   0.10   -     157   365517.73   1241089.85   Аналитический метод   0.10   -     157   365517.73   1241089.85   Аналитический метод   0.10   -     158   36540.571   1241080.90   Аналитический метод   0.10   -     160   365440.66   1241097.18   Аналитический метод   0.10   -     160   365440.66   1241097.18   Аналитический метод   0.10   -     161   365440.73   1241097.95   Аналитический метод   0.10   -     162   36548.81   1241097.95   Аналитический метод   0.10   -     163   36547.37   1241100.28   Аналитический метод   0.10   -     164   365365.85   1241110.09   Аналитический метод   0.10   -     165   365324.40   124112.72   Аналитический метод   0.10   -     165   365324.40   124112.72   Аналитический метод   0.10   -     166   365311.28   124112.78   Аналитический метод   0.10   -     167   36520.57   1241133.61   Аналитический метод   0.10   метод   0.10   -       175   365435.09   1241112.15   Аналитический метод   0.10   -       175   365436.09   124109.42   Аналитический метод   0.10   -       176   365495.65   124109.42   Аналитический метод   0.10   -       178   365495.65   124108.86   Аналитический метод   0.10   -       178   365495.65   124108.86   Аналитический метод   0.10   -     181   365518.45   124108.86   Аналитический метод   0.10   -     183		365651.20	1241062.62	Аналитический метод		_
154         365609.26         1241069.44         Аналитический метод         0.10         —           156         365556.60         1241094.98         Аналитический метод         0.10         —           156         365536.22         1241094.19         Аналитический метод         0.10         —           157         365517.73         124108.98         Аналитический метод         0.10         —           159         365476.05         1241090.04         Аналитический метод         0.10         —           160         365440.66         1241097.18         Аналитический метод         0.10         —           161         365440.73         1241097.56         Аналитический метод         0.10         —           162         365438.81         1241097.55         Аналитический метод         0.10         —           163         365427.37         1241100.28         Аналитический метод         0.10         —           164         365323.40         1241121.72         Аналитический метод         0.10         —           167         36521.55         124113.31         Аналитический метод         0.10         —           167         36520.93         124112.31         Аналитический метод         0.10	152	365613.14	1241067.56	Аналитический метод	0.10	_
154         365609.26         1241069.44         Аналитический метод         0.10         —           156         365556.60         1241094.98         Аналитический метод         0.10         —           156         365536.22         1241094.19         Аналитический метод         0.10         —           157         365517.73         124108.98         Аналитический метод         0.10         —           159         365476.05         1241090.04         Аналитический метод         0.10         —           160         365440.66         1241097.18         Аналитический метод         0.10         —           161         365440.73         1241097.56         Аналитический метод         0.10         —           162         365438.81         1241097.55         Аналитический метод         0.10         —           163         365427.37         1241100.28         Аналитический метод         0.10         —           164         365323.40         1241121.72         Аналитический метод         0.10         —           167         36521.55         124113.31         Аналитический метод         0.10         —           167         36520.93         124112.31         Аналитический метод         0.10	153	365609.63	1241069.26	Аналитический метол	0.10	_
155   365556.60   1241094.98   Аналитический метод   0.10   -   156   365536.22   1241094.19   Аналитический метод   0.10   -     157   365517.73   1241086.90   Аналитический метод   0.10   -     158   365495.71   1241086.90   Аналитический метод   0.10   -     159   365476.05   1241090.04   Аналитический метод   0.10   -     160   365440.66   1241097.18   Аналитический метод   0.10   -     161   365440.73   1241097.55   Аналитический метод   0.10   -     162   365438.81   1241097.95   Аналитический метод   0.10   -     163   36547.37   124100.28   Аналитический метод   0.10   -     164   365365.85   1241116.09   Аналитический метод   0.10   -     165   365324.40   1241121.72   Аналитический метод   0.10   -     166   365311.28   1241127.33   Аналитический метод   0.10   -     168   365506.44   1241121.73   Аналитический метод   0.10   -     168   36520.64   1241143.17   Аналитический метод   0.10   -     168   36520.679   1241133.61   Аналитический метод   0.10   -     169   36520.679   1241139.26   Аналитический метод   0.10   -     170   365250.93   1241129.65   Аналитический метод   0.10   -     171   36530.22   1241123.91   Аналитический метод   0.10   -     172   36533.26   124117.84   Аналитический метод   0.10   -     174   365426.47   1241096.38   Аналитический метод   0.10   -     174   36536.09   124112.15   Аналитический метод   0.10   -     174   365436.09   1241094.42   Аналитический метод   0.10   -     175   365436.09   1241094.42   Аналитический метод   0.10   -     176   365436.00   1241094.85   Аналитический метод   0.10   -     178   365475.33   1241086.10   Аналитический метод   0.10   -     178   365475.33   1241086.10   Аналитический метод   0.10   -     178   365475.33   1241086.10   Аналитический метод   0.10   -     180   365518.56   124108.86   Аналитический метод   0.10   -     181   365507.66   124109.36   Аналитический метод   0.10   -     181   365507.68   124109.36   Аналитический метод   0.10   -     183   365507.50   124108.86   Аналитический метод   0.10   -     184   36560						_
156   365536.22   1241094.19   Аналитический метод   0.10				· ·		
157   365517.73   1241089.85   Аналитический метод   0.10   -   158   365495.71   1241086.90   Аналитический метод   0.10   -     159   365476.05   1241090.04   Аналитический метод   0.10   -     160   365440.66   1241097.18   Аналитический метод   0.10   -     161   365440.73   1241097.56   Аналитический метод   0.10   -     162   365438.81   1241097.95   Аналитический метод   0.10   -     163   36547.37   1241100.28   Аналитический метод   0.10   -     163   365532.85   1241116.09   Аналитический метод   0.10   -     165   36530.85   1241116.09   Аналитический метод   0.10   -     165   365324.00   1241127.23   Аналитический метод   0.10   -     166   365311.28   1241127.83   Аналитический метод   0.10   -     167   365251.55   1241133.61   Аналитический метод   0.10   -     168   365207.64   1241143.17   Аналитический метод   0.10   -     169   365206.79   1241139.26   Аналитический метод   0.10   -     170   365250.93   1241129.65   Аналитический метод   0.10   -     171   365310.22   1241123.91   Аналитический метод   0.10   -     172   365323.26   1241117.84   Аналитический метод   0.10   -     174   365426.47   1241096.38   Аналитический метод   0.10   -     174   365426.47   1241096.38   Аналитический метод   0.10   -     175   365436.09   1241094.04   Аналитический метод   0.10   -     177   365437.94   1241093.65   Аналитический метод   0.10   -     178   365456.02   1241094.04   Аналитический метод   0.10   -     178   365456.09   1241094.04   Аналитический метод   0.10   -     178   365456.09   1241094.04   Аналитический метод   0.10   -     179   365495.65   124108.59   Аналитический метод   0.10   -     180   365518.45   124108.59   Аналитический метод   0.10   -     180   365518.45   124108.59   Аналитический метод   0.10   -     181   365536.76   124109.21   Аналитический метод   0.10   -     182   365555.76   124109.21   Аналитический метод   0.10   -     185   365610.88   1241065.66   Аналитический метод   0.10   -     185   365610.88   1241065.66   Аналитический метод   0.10   -     186						_
158   365495.71   1241086.90   Аналитический метод   0.10   —   159   365476.05   1241090.04   Аналитический метод   0.10   —     160   365440.66   1241097.18   Аналитический метод   0.10   —     161   365440.73   1241097.18   Аналитический метод   0.10   —     162   365438.81   1241097.95   Аналитический метод   0.10   —     163   36542.37   1241100.28   Аналитический метод   0.10   —     164   365365.85   1241100.28   Аналитический метод   0.10   —     165   365324.40   1241121.72   Аналитический метод   0.10   —     166   36531.28   1241127.83   Аналитический метод   0.10   —     167   365251.55   1241133.61   Аналитический метод   0.10   —     168   365207.64   1241143.17   Аналитический метод   0.10   —     169   365206.79   1241139.26   Аналитический метод   0.10   —     170   365250.93   1241129.65   Аналитический метод   0.10   —     171   365310.22   1241123.91   Аналитический метод   0.10   —     172   365323.26   1241117.84   Аналитический метод   0.10   —     173   365365.09   124112.15   Аналитический метод   0.10   —     174   365426.47   1241096.38   Аналитический метод   0.10   —     175   365436.09   124104.42   Аналитический метод   0.10   —     176   365436.09   124104.42   Аналитический метод   0.10   —     176   365436.09   1241094.42   Аналитический метод   0.10   —     177   365437.94   1241093.65   Аналитический метод   0.10   —     177   365437.94   1241093.65   Аналитический метод   0.10   —     179   365435.65   1241082.86   Аналитический метод   0.10   —     180   365518.45   124108.591   Аналитический метод   0.10   —     182   365555.76   1241090.92   Аналитический метод   0.10   —     182   365555.76   1241090.92   Аналитический метод   0.10   —     183   365607.82   124105.84   Аналитический метод   0.10   —     183   365607.82   124105.86   Аналитический метод   0.10   —     185   365610.88   1241063.68   Аналитический метод   0.10   —     185   365610.89   1241053.66   Аналитический метод   0.10   —     186   365507.80   1241053.66   Аналитический метод   0.10   —     185		365536.22	1241094.19	Аналитический метод	0.10	_
159   365476.05   1241090.04   Аналитический метод   0.10   —   160   365440.66   1241097.18   Аналитический метод   0.10   —     161   365440.63   1241097.55   Аналитический метод   0.10   —     162   365438.81   1241097.95   Аналитический метод   0.10   —     163   365427.37   124110.28   Аналитический метод   0.10   —     164   36536.85   124116.09   Аналитический метод   0.10   —     165   365324.40   124112.172   Аналитический метод   0.10   —     166   365311.28   124112.72   Аналитический метод   0.10   —     167   36525.155   1241133.61   Аналитический метод   0.10   —     168   365207.64   1241133.61   Аналитический метод   0.10   —     168   365207.64   1241139.26   Аналитический метод   0.10   —     170   365250.93   1241129.65   Аналитический метод   0.10   —     171   365310.22   1241123.91   Аналитический метод   0.10   —     172   365332.26   1241117.84   Аналитический метод   0.10   —     173   365365.09   124112.15   Аналитический метод   0.10   —     174   365426.47   1241096.38   Аналитический метод   0.10   —     174   365436.09   124119.42   Аналитический метод   0.10   —     175   365437.94   1241094.42   Аналитический метод   0.10   —     176   365436.02   1241094.42   Аналитический метод   0.10   —     177   365437.94   1241093.65   Аналитический метод   0.10   —     179   365437.53   124108.61   Аналитический метод   0.10   —     179   365435.65   124108.86   Аналитический метод   0.10   —     179   365435.65   124108.86   Аналитический метод   0.10   —     180   365518.45   124108.59   Аналитический метод   0.10   —     180   365518.45   124108.68   Аналитический метод   0.10   —     181   365536.76   124109.094   Аналитический метод   0.10   —     182   365555.76   124109.094   Аналитический метод   0.10   —     182   365555.76   124109.638   Аналитический метод   0.10   —     183   365607.89   1241063.68   Аналитический метод   0.10   —     185   365611.98   1241063.68   Аналитический метод   0.10   —     186   365607.89   1241063.68   Аналитический метод   0.10   —     186   3656	157	365517.73	1241089.85	Аналитический метод	0.10	_
159   365476.05   1241090.04   Аналитический метод   0.10   —   160   365440.66   1241097.18   Аналитический метод   0.10   —     161   365440.63   1241097.55   Аналитический метод   0.10   —     162   365438.81   1241097.95   Аналитический метод   0.10   —     163   365427.37   124110.28   Аналитический метод   0.10   —     164   36536.85   124116.09   Аналитический метод   0.10   —     165   365324.40   124112.172   Аналитический метод   0.10   —     166   365311.28   124112.72   Аналитический метод   0.10   —     167   36525.155   1241133.61   Аналитический метод   0.10   —     168   365207.64   1241133.61   Аналитический метод   0.10   —     168   365207.64   1241139.26   Аналитический метод   0.10   —     170   365250.93   1241129.65   Аналитический метод   0.10   —     171   365310.22   1241123.91   Аналитический метод   0.10   —     172   365332.26   1241117.84   Аналитический метод   0.10   —     173   365365.09   124112.15   Аналитический метод   0.10   —     174   365426.47   1241096.38   Аналитический метод   0.10   —     174   365436.09   124119.42   Аналитический метод   0.10   —     175   365437.94   1241094.42   Аналитический метод   0.10   —     176   365436.02   1241094.42   Аналитический метод   0.10   —     177   365437.94   1241093.65   Аналитический метод   0.10   —     179   365437.53   124108.61   Аналитический метод   0.10   —     179   365435.65   124108.86   Аналитический метод   0.10   —     179   365435.65   124108.86   Аналитический метод   0.10   —     180   365518.45   124108.59   Аналитический метод   0.10   —     180   365518.45   124108.68   Аналитический метод   0.10   —     181   365536.76   124109.094   Аналитический метод   0.10   —     182   365555.76   124109.094   Аналитический метод   0.10   —     182   365555.76   124109.638   Аналитический метод   0.10   —     183   365607.89   1241063.68   Аналитический метод   0.10   —     185   365611.98   1241063.68   Аналитический метод   0.10   —     186   365607.89   1241063.68   Аналитический метод   0.10   —     186   3656	158	365495.71	1241086.90	Аналитический метол	0.10	_
160   365440.66   1241097.18   Аналитический метод   0.10   —   161   365440.73   1241097.56   Аналитический метод   0.10   —   162   365438.81   1241097.95   Аналитический метод   0.10   —   163   365427.37   1241100.28   Аналитический метод   0.10   —   164   365365.85   1241116.09   Аналитический метод   0.10   —   165   365324.40   1241121.72   Аналитический метод   0.10   —   166   36531.28   1241127.83   Аналитический метод   0.10   —   167   365251.55   1241133.61   Аналитический метод   0.10   —   168   365207.64   1241143.17   Аналитический метод   0.10   —   169   36520.67   1241139.26   Аналитический метод   0.10   —   170   365250.93   1241129.65   Аналитический метод   0.10   —   171   365310.22   1241123.91   Аналитический метод   0.10   —   172   365323.26   1241112.15   Аналитический метод   0.10   —   173   365365.09   124112.15   Аналитический метод   0.10   —   174   365426.47   1241094.63   Аналитический метод   0.10   —   175   3653436.09   1241094.42   Аналитический метод   0.10   —   176   365436.02   1241094.42   Аналитический метод   0.10   —   176   365437.94   1241093.65   Аналитический метод   0.10   —   177   365437.94   1241093.65   Аналитический метод   0.10   —   179   365495.65   1241082.86   Аналитический метод   0.10   —   179   365495.65   1241082.86   Аналитический метод   0.10   —   180   365518.45   1241082.86   Аналитический метод   0.10   —   181   365536.76   1241090.91   Аналитический метод   0.10   —   182   365555.76   1241090.91   Аналитический метод   0.10   —   183   365607.52   1241063.88   Аналитический метод   0.10   —   184   365607.89   1241063.68   Аналитический метод   0.10   —   186   365650.54   1241083.86   Аналитический метод   0.10   —   186   365678.02   1241063.68   Аналитический метод   0.10   —   187   365678.02   1241063.68   Аналитический метод   0.10   —   187   365678.02   1241063.68   Аналитический метод   0.10   —     188   365678.02   1241063.69   Аналитический метод   0.10   —     189   365712.85   1241036.79   Аналитический метод   0.10						_
161   365440.73   1241097.56   Аналитический метод   0.10   -     162   365438.81   1241097.95   Аналитический метод   0.10   -     163   365427.37   1241100.28   Аналитический метод   0.10   -     164   365365.85   1241116.09   Аналитический метод   0.10   -     165   365324.40   1241121.72   Аналитический метод   0.10   -     166   365311.28   124117.83   Аналитический метод   0.10   -     167   365251.55   1241133.61   Аналитический метод   0.10   -     168   365207.64   1241131.71   Аналитический метод   0.10   -     169   365206.79   1241139.26   Аналитический метод   0.10   -     170   365250.93   1241129.65   Аналитический метод   0.10   -     171   365310.22   1241123.91   Аналитический метод   0.10   -     172   365323.26   1241117.84   Аналитический метод   0.10   -     173   365365.09   1241112.15   Аналитический метод   0.10   -     174   365426.47   1241096.38   Аналитический метод   0.10   -     175   365436.09   1241094.42   Аналитический метод   0.10   -     176   365436.02   1241094.42   Аналитический метод   0.10   -     177   365437.94   1241093.65   Аналитический метод   0.10   -     178   365475.33   1241086.10   Аналитический метод   0.10   -     179   365495.65   1241082.86   Аналитический метод   0.10   -     181   365556.76   1241090.94   Аналитический метод   0.10   -     182   365555.76   1241090.94   Аналитический метод   0.10   -     184   365607.89   1241063.68   Аналитический метод   0.10   -     185   36561.98   1241063.68   Аналитический метод   0.10   -     186   365690.54   1241085.68   Аналитический метод   0.10   -     187   365697.80   1241058.68   Аналитический метод   0.10   -     188   365697.80   1241058.69   Аналитический метод   0.10   -     189   365712.85   1241036.79   Аналитический метод   0.10   -     189   365712.85   1241036.79   Аналитический метод   0.10   -		+				
162         365438.81         1241097.95         Аналитический метод         0.10         —           163         365427.37         1241100.28         Аналитический метод         0.10         —           164         36536.85         1241116.09         Аналитический метод         0.10         —           165         365324.40         1241127.72         Аналитический метод         0.10         —           166         365311.28         1241127.83         Аналитический метод         0.10         —           167         365251.55         1241133.61         Аналитический метод         0.10         —           168         365207.64         1241133.61         Аналитический метод         0.10         —           169         365206.79         1241139.26         Аналитический метод         0.10         —           170         365250.93         1241129.65         Аналитический метод         0.10         —           171         365310.22         1241117.84         Аналитический метод         0.10         —           173         36536.09         1241112.15         Аналитический метод         0.10         —           174         365426.47         1241094.42         Аналитический метод         0.10 <td></td> <td></td> <td></td> <td>, ,</td> <td></td> <td></td>				, ,		
163   365427.37   1241100.28   Аналитический метод   0.10   -     164   365365.85   1241116.09   Аналитический метод   0.10   -     165   365324.40   1241121.72   Аналитический метод   0.10   -     166   365311.28   1241127.83   Аналитический метод   0.10   -     167   365251.55   1241133.61   Аналитический метод   0.10   -     168   365207.64   1241143.17   Аналитический метод   0.10   -     169   365206.79   1241139.26   Аналитический метод   0.10   -     170   365250.93   1241129.65   Аналитический метод   0.10   -     171   365310.22   1241123.91   Аналитический метод   0.10   -     172   365323.26   1241117.84   Аналитический метод   0.10   -     173   365365.09   124110.15   Аналитический метод   0.10   -     174   365426.47   1241096.38   Аналитический метод   0.10   -     175   365436.00   1241094.42   Аналитический метод   0.10   -     176   365436.02   1241094.42   Аналитический метод   0.10   -     177   365437.94   1241093.65   Аналитический метод   0.10   -     178   365475.33   1241086.10   Аналитический метод   0.10   -     179   365495.65   1241082.86   Аналитический метод   0.10   -     180   365518.45   1241085.91   Аналитический метод   0.10   -     181   365536.76   124109.94   Аналитический метод   0.10   -     182   365555.76   124109.94   Аналитический метод   0.10   -     183   365607.89   1241065.86   Аналитический метод   0.10   -     184   365607.89   1241065.86   Аналитический метод   0.10   -     185   36561.98   1241065.86   Аналитический метод   0.10   -     186   365607.81   1241063.68   Аналитический метод   0.10   -     187   365607.89   1241063.68   Аналитический метод   0.10   -     188   365607.81   1241052.96   Аналитический метод   0.10   -     188   365607.83   1241062.96   Аналитический метод   0.10   -     189   365712.85   124103.67   Аналитический метод   0.10   -	161	365440.73	1241097.56	Аналитический метод	0.10	_
164   365365.85   1241116.09   Аналитический метод   0.10   -     165   365324.40   1241121.72   Аналитический метод   0.10   -     166   365311.28   1241127.83   Аналитический метод   0.10   -     167   365251.55   1241133.61   Аналитический метод   0.10   -     168   365207.64   1241143.17   Аналитический метод   0.10   -     169   365206.79   1241139.26   Аналитический метод   0.10   -     170   365250.93   1241129.65   Аналитический метод   0.10   -     171   365310.22   1241123.91   Аналитический метод   0.10   -     172   365323.26   1241117.84   Аналитический метод   0.10   -     173   365365.09   124112.15   Аналитический метод   0.10   -     174   365426.47   1241096.38   Аналитический метод   0.10   -     175   365436.09   1241094.42   Аналитический метод   0.10   -     176   365436.02   1241094.04   Аналитический метод   0.10   -     177   365437.94   1241093.65   Аналитический метод   0.10   -     178   365495.65   1241082.86   Аналитический метод   0.10   -     180   365518.45   1241082.86   Аналитический метод   0.10   -     181   365536.76   1241090.21   Аналитический метод   0.10   -     182   365555.76   1241090.21   Аналитический метод   0.10   -     183   365607.89   1241056.66   Аналитический метод   0.10   -     184   365607.89   1241056.66   Аналитический метод   0.10   -     185   365611.98   1241063.68   Аналитический метод   0.10   -     187   365697.83   1241052.96   Аналитический метод   0.10   -     188   365697.83   1241052.96   Аналитический метод   0.10   -     188   365697.83   1241052.96   Аналитический метод   0.10   -     188   365697.83   1241052.96   Аналитический метод   0.10   -     189   365712.85   1241052.96   Аналитический метод   0.10   -     189   365712.85   1241053.67   Аналитический метод   0.10   -	162	365438.81	1241097.95	Аналитический метод	0.10	_
164   365365.85   1241116.09   Аналитический метод   0.10   -	163	365427.37	1241100.28	Аналитический метол	0.10	_
165         365324.40         1241121.72         Аналитический метод         0.10         —           166         365311.28         1241127.83         Аналитический метод         0.10         —           167         365251.55         124113.61         Аналитический метод         0.10         —           168         365207.64         1241143.17         Аналитический метод         0.10         —           169         365206.79         1241139.26         Аналитический метод         0.10         —           170         365250.93         1241129.65         Аналитический метод         0.10         —           171         365310.22         1241123.91         Аналитический метод         0.10         —           172         365323.26         1241117.84         Аналитический метод         0.10         —           173         365365.09         1241112.15         Аналитический метод         0.10         —           174         365426.47         1241096.38         Аналитический метод         0.10         —           175         365436.09         1241094.42         Аналитический метод         0.10         —           177         365437.93         1241094.04         Аналитический метод         0.10 <td></td> <td></td> <td></td> <td></td> <td></td> <td></td>						
166         365311.28         1241127.83         Аналитический метод         0.10         —           167         365251.55         1241133.61         Аналитический метод         0.10         —           168         365207.64         1241143.17         Аналитический метод         0.10         —           169         365206.79         1241139.26         Аналитический метод         0.10         —           170         365250.93         1241129.65         Аналитический метод         0.10         —           171         365310.22         1241123.91         Аналитический метод         0.10         —           172         365323.26         1241117.84         Аналитический метод         0.10         —           173         365365.09         1241112.15         Аналитический метод         0.10         —           174         365426.47         1241096.38         Аналитический метод         0.10         —           175         365436.09         1241094.42         Аналитический метод         0.10         —           176         365436.02         1241094.04         Аналитический метод         0.10         —           177         365475.33         1241086.10         Аналитический метод         0.10 </td <td></td> <td></td> <td></td> <td></td> <td></td> <td></td>						
167         365251.55         1241133.61         Аналитический метод         0.10         —           168         365207.64         1241143.17         Аналитический метод         0.10         —           169         365206.79         1241139.26         Аналитический метод         0.10         —           170         365250.93         1241129.65         Аналитический метод         0.10         —           171         365310.22         1241123.91         Аналитический метод         0.10         —           172         365323.26         1241117.84         Аналитический метод         0.10         —           173         365365.09         1241112.15         Аналитический метод         0.10         —           174         365426.47         1241096.38         Аналитический метод         0.10         —           175         365436.09         1241094.42         Аналитический метод         0.10         —           176         365436.02         1241094.04         Аналитический метод         0.10         —           177         365437.94         1241093.65         Аналитический метод         0.10         —           178         365495.65         1241085.01         Аналитический метод         0.10 </td <td></td> <td></td> <td></td> <td>, ,</td> <td></td> <td></td>				, ,		
168         365207.64         1241143.17         Аналитический метод         0.10         —           169         365206.79         1241139.26         Аналитический метод         0.10         —           170         365250.93         1241129.65         Аналитический метод         0.10         —           171         365310.22         1241123.91         Аналитический метод         0.10         —           172         365323.26         1241117.84         Аналитический метод         0.10         —           173         365365.09         1241112.15         Аналитический метод         0.10         —           174         365426.47         1241096.38         Аналитический метод         0.10         —           175         365436.09         1241094.42         Аналитический метод         0.10         —           176         365436.02         1241094.04         Аналитический метод         0.10         —           177         365437.94         1241093.65         Аналитический метод         0.10         —           179         365495.65         1241086.10         Аналитический метод         0.10         —           180         365518.45         1241085.91         Аналитический метод         0.10 </td <td>166</td> <td>365311.28</td> <td>1241127.83</td> <td>Аналитический метод</td> <td>0.10</td> <td>_</td>	166	365311.28	1241127.83	Аналитический метод	0.10	_
168         365207.64         1241143.17         Аналитический метод         0.10         —           169         365206.79         1241139.26         Аналитический метод         0.10         —           170         365250.93         1241129.65         Аналитический метод         0.10         —           171         365310.22         1241123.91         Аналитический метод         0.10         —           172         365323.26         1241117.84         Аналитический метод         0.10         —           173         365365.09         1241112.15         Аналитический метод         0.10         —           174         365426.47         1241096.38         Аналитический метод         0.10         —           175         365436.09         1241094.04         Аналитический метод         0.10         —           176         365437.94         1241093.65         Аналитический метод         0.10         —           177         365437.93         1241086.10         Аналитический метод         0.10         —           179         365495.65         1241082.86         Аналитический метод         0.10         —           180         365518.45         1241085.91         Аналитический метод         0.10 </td <td>167</td> <td>365251.55</td> <td>1241133.61</td> <td>Аналитический метод</td> <td>0.10</td> <td>_</td>	167	365251.55	1241133.61	Аналитический метод	0.10	_
169         365206.79         1241139.26         Аналитический метод         0.10         —           170         365250.93         1241129.65         Аналитический метод         0.10         —           171         365310.22         1241123.91         Аналитический метод         0.10         —           172         365323.26         1241117.84         Аналитический метод         0.10         —           173         365365.09         1241112.15         Аналитический метод         0.10         —           174         365426.47         1241096.38         Аналитический метод         0.10         —           175         365436.09         1241094.42         Аналитический метод         0.10         —           176         365436.02         1241094.04         Аналитический метод         0.10         —           177         365437.94         1241093.65         Аналитический метод         0.10         —           178         365475.33         1241086.10         Аналитический метод         0.10         —           180         36548.45         1241082.86         Аналитический метод         0.10         —           181         365536.76         1241090.94         Аналитический метод         0.10 <td>168</td> <td></td> <td>1241143 17</td> <td>Аналитический метол</td> <td>0.10</td> <td>_</td>	168		1241143 17	Аналитический метол	0.10	_
170   365250.93   1241129.65   Аналитический метод   0.10   -						
171       365310.22       1241123.91       Аналитический метод       0.10       —         172       365323.26       1241117.84       Аналитический метод       0.10       —         173       365365.09       1241112.15       Аналитический метод       0.10       —         174       365426.47       1241096.38       Аналитический метод       0.10       —         175       365436.09       1241094.42       Аналитический метод       0.10       —         176       365436.02       1241094.04       Аналитический метод       0.10       —         177       365437.94       1241093.65       Аналитический метод       0.10       —         178       365475.33       1241086.10       Аналитический метод       0.10       —         179       365495.65       1241082.86       Аналитический метод       0.10       —         180       365518.45       1241085.91       Аналитический метод       0.10       —         181       365507.6       1241090.21       Аналитический метод       0.10       —         183       365607.52       1241065.84       Аналитический метод       0.10       —         184       365607.89       1241063.68       Аналитический						
172         365323.26         1241117.84         Аналитический метод         0.10         —           173         365365.09         1241112.15         Аналитический метод         0.10         —           174         365426.47         1241096.38         Аналитический метод         0.10         —           175         365436.09         1241094.42         Аналитический метод         0.10         —           176         365436.02         1241094.04         Аналитический метод         0.10         —           177         365437.94         1241093.65         Аналитический метод         0.10         —           178         365475.33         1241086.10         Аналитический метод         0.10         —           179         365495.65         1241082.86         Аналитический метод         0.10         —           180         365518.45         1241085.91         Аналитический метод         0.10         —           181         365507.6         1241090.21         Аналитический метод         0.10         —           182         365607.52         1241065.84         Аналитический метод         0.10         —           184         365607.89         1241065.66         Аналитический метод         0.10 <td></td> <td></td> <td></td> <td></td> <td></td> <td></td>						
173         365365.09         1241112.15         Аналитический метод         0.10         —           174         365426.47         1241096.38         Аналитический метод         0.10         —           175         365436.09         1241094.42         Аналитический метод         0.10         —           176         365436.02         1241094.04         Аналитический метод         0.10         —           177         365437.94         1241093.65         Аналитический метод         0.10         —           178         365475.33         1241086.10         Аналитический метод         0.10         —           179         365495.65         1241082.86         Аналитический метод         0.10         —           180         365518.45         1241085.91         Аналитический метод         0.10         —           181         365536.76         1241090.21         Аналитический метод         0.10         —           182         365507.52         1241065.84         Аналитический метод         0.10         —           184         365607.89         1241065.66         Аналитический метод         0.10         —           185         36561.98         1241063.68         Аналитический метод         0.10 <td></td> <td></td> <td></td> <td>Аналитический метод</td> <td></td> <td>-</td>				Аналитический метод		-
173         365365.09         1241112.15         Аналитический метод         0.10         —           174         365426.47         1241096.38         Аналитический метод         0.10         —           175         365436.09         1241094.42         Аналитический метод         0.10         —           176         365436.02         1241094.04         Аналитический метод         0.10         —           177         365437.94         1241093.65         Аналитический метод         0.10         —           178         365475.33         1241086.10         Аналитический метод         0.10         —           179         365495.65         1241082.86         Аналитический метод         0.10         —           180         365518.45         1241085.91         Аналитический метод         0.10         —           181         365536.76         1241090.21         Аналитический метод         0.10         —           182         365507.52         1241065.84         Аналитический метод         0.10         —           184         365607.89         1241065.66         Аналитический метод         0.10         —           185         36561.98         1241063.68         Аналитический метод         0.10 <td>172</td> <td>365323.26</td> <td>1241117.84</td> <td>Аналитический метод</td> <td>0.10</td> <td></td>	172	365323.26	1241117.84	Аналитический метод	0.10	
174         365426.47         1241096.38         Аналитический метод         0.10         —           175         365436.09         1241094.42         Аналитический метод         0.10         —           176         365436.02         1241094.04         Аналитический метод         0.10         —           177         365437.94         1241093.65         Аналитический метод         0.10         —           178         365475.33         1241086.10         Аналитический метод         0.10         —           179         365495.65         1241082.86         Аналитический метод         0.10         —           180         365518.45         1241085.91         Аналитический метод         0.10         —           181         365536.76         1241090.21         Аналитический метод         0.10         —           182         365555.76         1241090.94         Аналитический метод         0.10         —           183         365607.52         1241065.84         Аналитический метод         0.10         —           184         365607.89         1241065.66         Аналитический метод         0.10         —           186         365650.54         1241058.68         Аналитический метод         0.10 </td <td></td> <td></td> <td></td> <td></td> <td></td> <td>_</td>						_
175         365436.09         1241094.42         Аналитический метод         0.10         —           176         365436.02         1241094.04         Аналитический метод         0.10         —           177         365437.94         1241093.65         Аналитический метод         0.10         —           178         365475.33         1241086.10         Аналитический метод         0.10         —           179         365495.65         1241082.86         Аналитический метод         0.10         —           180         365518.45         1241085.91         Аналитический метод         0.10         —           181         365536.76         1241090.21         Аналитический метод         0.10         —           182         365555.76         1241090.94         Аналитический метод         0.10         —           183         365607.52         1241065.84         Аналитический метод         0.10         —           184         365607.89         1241065.66         Аналитический метод         0.10         —           186         365650.54         1241058.68         Аналитический метод         0.10         —           187         365678.02         1241052.96         Аналитический метод         0.10 </td <td></td> <td></td> <td></td> <td>, ,</td> <td></td> <td></td>				, ,		
176         365436.02         1241094.04         Аналитический метод         0.10         —           177         365437.94         1241093.65         Аналитический метод         0.10         —           178         365475.33         1241086.10         Аналитический метод         0.10         —           179         365495.65         1241082.86         Аналитический метод         0.10         —           180         365518.45         1241085.91         Аналитический метод         0.10         —           181         365536.76         1241090.21         Аналитический метод         0.10         —           182         365555.76         1241090.94         Аналитический метод         0.10         —           183         365607.52         1241065.84         Аналитический метод         0.10         —           184         365607.89         1241065.66         Аналитический метод         0.10         —           185         365611.98         1241063.68         Аналитический метод         0.10         —           187         365678.02         1241052.96         Аналитический метод         0.10         —           188         365697.83         1241047.92         Аналитический метод         0.10 </td <td></td> <td></td> <td></td> <td></td> <td></td> <td></td>						
177         365437.94         1241093.65         Аналитический метод         0.10         —           178         365475.33         1241086.10         Аналитический метод         0.10         —           179         365495.65         1241082.86         Аналитический метод         0.10         —           180         365518.45         1241085.91         Аналитический метод         0.10         —           181         365536.76         1241090.21         Аналитический метод         0.10         —           182         365555.76         1241090.94         Аналитический метод         0.10         —           183         365607.52         1241065.84         Аналитический метод         0.10         —           184         365607.89         1241065.66         Аналитический метод         0.10         —           185         365611.98         1241063.68         Аналитический метод         0.10         —           186         365678.02         1241058.68         Аналитический метод         0.10         —           188         365697.83         1241047.92         Аналитический метод         0.10         —           189         365712.85         1241036.79         Аналитический метод         0.10 </td <td></td> <td></td> <td></td> <td></td> <td></td> <td></td>						
178         365475.33         1241086.10         Аналитический метод         0.10         —           179         365495.65         1241082.86         Аналитический метод         0.10         —           180         365518.45         1241085.91         Аналитический метод         0.10         —           181         365536.76         1241090.21         Аналитический метод         0.10         —           182         365555.76         1241090.94         Аналитический метод         0.10         —           183         365607.52         1241065.84         Аналитический метод         0.10         —           184         365607.89         1241065.66         Аналитический метод         0.10         —           185         365611.98         1241063.68         Аналитический метод         0.10         —           186         365650.54         1241058.68         Аналитический метод         0.10         —           187         365678.02         1241052.96         Аналитический метод         0.10         —           188         365697.83         1241047.92         Аналитический метод         0.10         —           189         365712.85         1241036.79         Аналитический метод         0.10 </td <td>176</td> <td>365436.02</td> <td>1241094.04</td> <td>Аналитический метод</td> <td>0.10</td> <td></td>	176	365436.02	1241094.04	Аналитический метод	0.10	
178         365475.33         1241086.10         Аналитический метод         0.10         —           179         365495.65         1241082.86         Аналитический метод         0.10         —           180         365518.45         1241085.91         Аналитический метод         0.10         —           181         365536.76         1241090.21         Аналитический метод         0.10         —           182         365555.76         1241090.94         Аналитический метод         0.10         —           183         365607.52         1241065.84         Аналитический метод         0.10         —           184         365607.89         1241065.66         Аналитический метод         0.10         —           185         365611.98         1241063.68         Аналитический метод         0.10         —           186         365650.54         1241058.68         Аналитический метод         0.10         —           187         365678.02         1241052.96         Аналитический метод         0.10         —           188         365697.83         1241047.92         Аналитический метод         0.10         —           189         365712.85         1241036.79         Аналитический метод         0.10 </td <td>177</td> <td>365437.94</td> <td>1241093.65</td> <td>Аналитический метод</td> <td>0.10</td> <td></td>	177	365437.94	1241093.65	Аналитический метод	0.10	
179       365495.65       1241082.86       Аналитический метод       0.10       —         180       365518.45       1241085.91       Аналитический метод       0.10       —         181       365536.76       1241090.21       Аналитический метод       0.10       —         182       365555.76       1241090.94       Аналитический метод       0.10       —         183       365607.52       1241065.84       Аналитический метод       0.10       —         184       365607.89       1241065.66       Аналитический метод       0.10       —         185       365611.98       1241063.68       Аналитический метод       0.10       —         186       365650.54       1241058.68       Аналитический метод       0.10       —         187       365678.02       1241052.96       Аналитический метод       0.10       —         188       365697.83       1241047.92       Аналитический метод       0.10       —         189       365712.85       1241036.79       Аналитический метод       0.10       —						_
180         365518.45         1241085.91         Аналитический метод         0.10         —           181         365536.76         1241090.21         Аналитический метод         0.10         —           182         365555.76         1241090.94         Аналитический метод         0.10         —           183         365607.52         1241065.84         Аналитический метод         0.10         —           184         365607.89         1241065.66         Аналитический метод         0.10         —           185         365611.98         1241063.68         Аналитический метод         0.10         —           186         365650.54         1241058.68         Аналитический метод         0.10         —           187         365678.02         1241052.96         Аналитический метод         0.10         —           188         365697.83         1241047.92         Аналитический метод         0.10         —           189         365712.85         1241036.79         Аналитический метод         0.10         —						
181       365536.76       1241090.21       Аналитический метод       0.10       —         182       365555.76       1241090.94       Аналитический метод       0.10       —         183       365607.52       1241065.84       Аналитический метод       0.10       —         184       365607.89       1241065.66       Аналитический метод       0.10       —         185       365611.98       1241063.68       Аналитический метод       0.10       —         186       365650.54       1241058.68       Аналитический метод       0.10       —         187       365678.02       1241052.96       Аналитический метод       0.10       —         188       365697.83       1241047.92       Аналитический метод       0.10       —         189       365712.85       1241036.79       Аналитический метод       0.10       —						
182     365555.76     1241090.94     Аналитический метод     0.10     —       183     365607.52     1241065.84     Аналитический метод     0.10     —       184     365607.89     1241065.66     Аналитический метод     0.10     —       185     365611.98     1241063.68     Аналитический метод     0.10     —       186     365650.54     1241058.68     Аналитический метод     0.10     —       187     365678.02     1241052.96     Аналитический метод     0.10     —       188     365697.83     1241047.92     Аналитический метод     0.10     —       189     365712.85     1241036.79     Аналитический метод     0.10     —						
183     365607.52     1241065.84     Аналитический метод     0.10     —       184     365607.89     1241065.66     Аналитический метод     0.10     —       185     365611.98     1241063.68     Аналитический метод     0.10     —       186     365650.54     1241058.68     Аналитический метод     0.10     —       187     365678.02     1241052.96     Аналитический метод     0.10     —       188     365697.83     1241047.92     Аналитический метод     0.10     —       189     365712.85     1241036.79     Аналитический метод     0.10     —	181			Аналитический метод	0.10	
183     365607.52     1241065.84     Аналитический метод     0.10     —       184     365607.89     1241065.66     Аналитический метод     0.10     —       185     365611.98     1241063.68     Аналитический метод     0.10     —       186     365650.54     1241058.68     Аналитический метод     0.10     —       187     365678.02     1241052.96     Аналитический метод     0.10     —       188     365697.83     1241047.92     Аналитический метод     0.10     —       189     365712.85     1241036.79     Аналитический метод     0.10     —	182		1241090.94	Аналитический метол		_
188         365697.83         1241047.92         Аналитический метод         0.10         —           189         365712.85         1241036.79         Аналитический метод         0.10         —				Аналитический метол		_
189 365712.85 1241036.79 Аналитический метод 0.10 -						
. 190   365728-65   124103 <i>4-</i> 47   Аналитинеский метол   0-10		•				
170 505720.05 12+105+47 AnaliningComm MC104 0.10 -	190	365728.65	1241034.47	Аналитический метод	0.10	-

191	365729.49	1241041.64	Аналитический метод	0.10	_
192	365783.68	1241033.76	Аналитический метод	0.10	_
193	365820.74	1241028.03	Аналитический метод	0.10	_
194	365818.97	1241019.05	Аналитический метод	0.10	_
			, ,		
195	365856.31	1241009.88	Аналитический метод	0.10	_
196	365892.81	1240999.95	Аналитический метод	0.10	_
197	365937.66	1240987.21	Аналитический метод	0.10	_
198	365948.20	1240984.05	Аналитический метод	0.10	_
199	365988.79	1240975.62	Аналитический метод	0.10	_
200	366039.82	1240964.08	Аналитический метод	0.10	_
201	366040.67	1240963.93	Аналитический метод	0.10	_
202	366040.08	1240960.81	Аналитический метод	0.10	_
203	366053.99	1240958.27	Аналитический метод	0.10	_
204	366054.48	1240961.03		0.10	_
			Аналитический метод		_
205	366070.36	1240958.29	Аналитический метод	0.10	_
206	366069.89	1240955.44	Аналитический метод	0.10	_
207	366085.80	1240952.45	Аналитический метод	0.10	_
208	366096.80	1240949.60	Аналитический метод	0.10	_
			, ,	0.10	
209	366127.43	1240942.45	Аналитический метод		-
210	366124.51	1240928.88	Аналитический метод	0.10	_
211	366119.65	1240908.78	Аналитический метод	0.10	_
212	366099.62	1240914.28	Аналитический метод	0.10	_
213	366088.31	1240918.03	Аналитический метод	0.10	_
214	366087.56	1240915.57		0.10	+
			Аналитический метод		-
215	366039.24	1240928.21	Аналитический метод	0.10	_
216	365983.02	1240941.51	Аналитический метод	0.10	_
217	365945.15	1240950.47	Аналитический метод	0.10	_
218	365924.18	1240955.54	Аналитический метод	0.10	_
219	365886.79	1240964.63	Аналитический метод	0.10	_
220	365873.14	1240967.84	Аналитический метод	0.10	_
221	365853.88	1240972.47	Аналитический метод	0.10	_
222	365844.72	1240973.58	Аналитический метод	0.10	_
223	365826.16	1240974.81	Аналитический метод	0.10	_
224	365815.32	1240974.95	Аналитический метод	0.10	_
225	365773.36	1240985.69	Аналитический метод	0.10	_
226	365775.30	1240992.88	Аналитический метод	0.10	_
227	365761.65	1240996.56	Аналитический метод	0.10	_
				0.10	
228	365761.08	1240994.59	Аналитический метод		_
229	365733.69	1240999.87	Аналитический метод	0.10	-
230	365733.45	1240996.62	Аналитический метод	0.10	_
231	365722.19	1240996.95	Аналитический метод	0.10	_
232	365701.40	1240997.17	Аналитический метод	0.10	_
233	365684.74	1240997.79	Аналитический метод	0.10	_
234	365624.95	1241007.05	Аналитический метод	0.10	_
235	365625.75	1241015.53	Аналитический метод	0.10	_
236	365606.24	1241018.50	Аналитический метод	0.10	_
237	365574.26	1241023.35	Аналитический метод	0.10	_
238	365553.96	1241026.48	Аналитический метод	0.10	_
239	365554.76	1241030.85	Аналитический метод	0.10	-
240	365542.47	1241034.08	Аналитический метод	0.10	_
241	365495.80	1241046.04	Аналитический метод	0.10	_
242	365441.81	1241054.65	Аналитический метод	0.10	_
243	365386.05	1241064.33	Аналитический метод	0.10	_
244	365326.52	1241074.84	Аналитический метод	0.10	-
245	365233.43	1241086.61	Аналитический метод	0.10	_
246	365196.55	1241090.45	Аналитический метод	0.10	_
247	365196.13	1241086.47	Аналитический метод	0.10	_
248	365232.97	1241082.63	Аналитический метод	0.10	_
249	365325.92	1241070.88	Аналитический метод	0.10	_
250	365385.37	1241060.39	Аналитический метод	0.10	_
251	365441.15	1241050.71	Аналитический метод	0.10	_
				0.10	
252	365494.98	1241042.12	Аналитический метод		-
	365541.47	1241030.20	Аналитический метод	0.10	-
253		10 1100 7 00	Аналитический метод	0.10	_
254	365550.16	1241027.93			
		1241027.93	Аналитический метод	0.10	_
254 255	365550.16 365549.30	1241023.16	Аналитический метод	0.10	
254 255 256	365550.16 365549.30 365573.65	1241023.16 1241019.39	Аналитический метод Аналитический метод	0.10 0.10	-
254 255 256 257	365550.16 365549.30 365573.65 365605.64	1241023.16 1241019.39 1241014.54	Аналитический метод Аналитический метод Аналитический метод	0.10 0.10 0.10	-
254 255 256	365550.16 365549.30 365573.65	1241023.16 1241019.39	Аналитический метод Аналитический метод	0.10 0.10	-

					_
260	365684.36	1240993.81	Аналитический метод	0.10	_
261	365701.30	1240993.17	Аналитический метод	0.10	_
262	365722.11	1240992.95	Аналитический метод	0.10	_
263	365737.17	1240992.52	Аналитический метод	0.10	-
264	365737.35	1240995.09	Аналитический метод	0.10	_
265	365763.92	1240989.97	Аналитический метод	0.10	_
266	365764.41	1240991.68	Аналитический метод	0.10	
					<del>  -</del>
267	365770.40	1240990.06	Аналитический метод	0.10	_
268	365768.97	1240984.77	Аналитический метод	0.10	_
269	365768.44	1240982.81	Аналитический метод	0.10	_
270	365814.80	1240970.95	Аналитический метол	0.10	_
271	365826.00	1240970.81	Аналитический метод	0.10	_
272	365844.34	1240969.60	Аналитический метод	0.10	_
273	365853.16	1240968.53	Аналитический метод	0.10	_
274	365872.22	1240963.94	Аналитический метод	0.10	_
275	365885.85	1240960.73	Аналитический метод	0.10	_
276	365923.24	1240951.66	Аналитический метод	0.10	_
277	365944.21	1240946.57	Аналитический метод	0.10	_
278	365982.10	1240937.61	Аналитический метод	0.10	_
			7.1		
279	366038.28	1240924.33	Аналитический метод	0.10	_
280	366090.28	1240910.73	Аналитический метод	0.10	_
281	366090.95	1240912.95	Аналитический метод	0.10	_
282	366098.46	1240910.46	Аналитический метод	0.10	_
283	366120.58	1240904.38	Аналитический метод	0.10	-
284	366130.44	1240901.67	Аналитический метод	0.10	_
285	366141.86	1240898.53	Аналитический метод	0.10	_
286	366167.25	1240892.58	Аналитический метод	0.10	_
					+
287	366181.97	1240888.94	Аналитический метод	0.10	_
288	366174.23	1240826.27	Аналитический метод	0.10	_
289	366167.41	1240779.93	Аналитический метод	0.10	_
290	366162.03	1240736.14	Аналитический метод	0.10	_
			7.1		
291	366158.32	1240701.76	Аналитический метод	0.10	_
292	366139.32	1240703.90	Аналитический метод	0.10	_
293	366132.87	1240704.31	Аналитический метод	0.10	_
294	366130.31	1240669.32	Аналитический метод	0.10	_
295	366105.43	1240672.89	Аналитический метод	0.10	-
296	366054.45	1240682.16	Аналитический метод	0.10	_
297	365991.54	1240693.37	Аналитический метод	0.10	_
298	365965.03	1240698.50	Аналитический метод	0.10	_
299	365970.91	1240740.11	Аналитический метод	0.10	-
300	365941.95	1240745.43	Аналитический метод	0.10	_
301	365926.10	1240748.18	Аналитический метод	0.10	Ī —
302	365926.14	1240748.79	Аналитический метод	0.10	_
303	365926.48	1240756.88	Аналитический метод	0.10	_
304	365922.49	1240757.05	Аналитический метод	0.10	_
305	365922.14	1240748.99	Аналитический метод	0.10	_
306	365922.14	1240748.88	Аналитический метод	0.10	_
			, , ,		
307	365887.39	1240755.07	Аналитический метод	0.10	-
308	365859.53	1240760.11	Аналитический метод	0.10	-
309	365828.61	1240765.70	Аналитический метод	0.10	_
310	365827.90	1240761.77	Аналитический метод	0.10	_
311	365858.81	1240756.17	Аналитический метод	0.10	_
312	365886.69	1240751.13	Аналитический метод	0.10	_
313	365923.65	1240744.55	Аналитический метод	0.10	-
314	365941.25	1240741.49	Аналитический метод	0.10	_
315	365966.41	1240736.87	Аналитический метод	0.10	_
316	365960.53	1240695.30	Аналитический метод	0.10	_
317	365990.80	1240689.43	Аналитический метод	0.10	_
318	366053.75	1240678.22	Аналитический метод	0.10	_
319	366104.79	1240668.94	Аналитический метод	0.10	_
			- ''		
320	366130.02	1240665.32	Аналитический метод	0.10	-
321	366128.60	1240645.75	Аналитический метод	0.10	-
	366127.52	1240632.74	Аналитический метод	0.10	_
322		1240633.50	Аналитический метод	0.10	_
322 323	366121 15		апалитический метод	0.10	1 -
323	366121.15		A	0.10	
323 324	366045.77	1240644.26	Аналитический метод	0.10	-
323			Аналитический метод Аналитический метод	0.10 0.10	_
323 324 325	366045.77 366023.37	1240644.26 1240647.30	Аналитический метод	0.10	_
323 324 325 326	366045.77 366023.37 365974.50	1240644.26 1240647.30 1240654.98	Аналитический метод Аналитический метод	0.10 0.10	-
323 324 325	366045.77 366023.37	1240644.26 1240647.30	Аналитический метод	0.10	_

330				1		
331   36581.54   1240653.95   Amartirispecial serion   0.10   -	329	365905.15	1240666.27	Аналитический метод	0.10	_
331   365841.54   124063395   Аналитический метол   0.10   -  -  -  -  -  -  -  -  -  -  -  -  -	330	365844.56	1240675.31	Аналитический метол	0.10	_
332 365819.53 1240657.30 Amantimicestrii servo; 0.10 — 3334 36570.43 1240686.60 Amantimicestrii servo; 0.10 — 3334 36570.43 1240686.60 Amantimicestrii servo; 0.10 — 3336 36570.43 1240686.60 Amantimicestrii servo; 0.10 — 3337 365617.84 1240707.67 Amantimicestrii servo; 0.10 — 3338 36562.23 1240727.59 Amantimicestrii servo; 0.10 — 3338 36562.23 1240727.59 Amantimicestrii servo; 0.10 — 3339 36562.50 1240742.92 Amantimicestrii servo; 0.10 — 3340 365813.33 1240764.07 Amantimicestrii servo; 0.10 — 3430 365813.33 1240764.07 Amantimicestrii servo; 0.10 — 3431 365819.53 1240782.17 Amantimicestrii servo; 0.10 — 3434 365819.53 1240782.17 Amantimicestrii servo; 0.10 — 3436 365819.53 1240782.17 Amantimicestrii servo; 0.10 — 3436 365819.51 1240889.30 Amantimicestrii servo; 0.10 — 3437 365816.10 124081.18 Amantimicestrii servo; 0.10 — 3438 365815.11 1240889.30 Amantimicestrii servo; 0.10 — 3438 365815.12 1240881.81 Amantimicestrii servo; 0.10 — 3438 365816.10 124081.158 Amantimicestrii servo; 0.10 — 3438 365816.10 124081.158 Amantimicestrii servo; 0.10 — 3438 365816.10 124081.158 Amantimicestrii servo; 0.10 — 3439 365815.12 1240881.81 Amantimicestrii servo; 0.10 — 3439 365816.10 124081.158 Amantimicestrii servo; 0.10 — 3439 365816.10 124086.159 Amantimicestrii servo; 0.10 — 3439 365816.10 124086.10 124088.11 124						
333   365821.53   1240671.20   Апалитический метод   0.10						_
334   365770.43   1240686.60   Ananthrusecuti Merca;   0.10	332	365819.53	1240657.23	Аналитический метод	0.10	_
334   365770.43   1240686.60   Ananthrusecuti Merca;   0.10	333	365821.53	1240677.20	Аналитический метол	0.10	_
335   365723 98   1240994.88   Авалитевеский метод   0.10				- ''		
336   365647.84   1240707.67   Аналитический метод   0.10   —						_
337   365619.79   1240712.15   Аналитический метод   0.10   —	335	365723.98	1240694.88	Аналитический метод	0.10	_
337   365619.79   1240712.15   Аналитический метод   0.10	336	365647.84	1240707.67	Аналитический метол	0.10	_
338   36562.93   124072.189   Аналитический метод   0.10   — 340   36551.433   124076.407   Аналитический метод   0.10   — 341   365470.51   1240775.25   Аналитический метод   0.10   — 342   365470.51   1240775.25   Аналитический метод   0.10   — 342   36547.80   1240793.36   Аналитический метод   0.10   — 343   365377.80   1240793.36   Аналитический метод   0.10   — 344   36532.867   1240790.36   Аналитический метод   0.10   — 344   36532.867   1240790.36   Аналитический метод   0.10   — 345   36532.511   1240800.20   Аналитический метод   0.10   — 345   36532.511   1240800.20   Аналитический метод   0.10   — 346   36530.099   1240811.58   Аналитический метод   0.10   — 346   36530.099   1240811.58   Аналитический метод   0.10   — 348   36521.48   1240820.90   Аналитический метод   0.10   — 349   365152.12   1240832.75   Аналитический метод   0.10   — 350   36598.460   124083.49   Аналитический метод   0.10   — 351   365083.85   1240841.56   Аналитический метод   0.10   — 352   365151.38   1240841.56   Аналитический метод   0.10   — 353   365302.55   1240841.69   Аналитический метод   0.10   — 353   365302.55   1240841.69   метод   0.10   - 364   365613.84   1240712.78   Аналитический метод   0.10   - 366   365314.83   1240712.78   Аналитический метод   0.10   - 366   365314.83   124073.73   Аналитический метод   0.10   - 366   365314.83   124073.73   Аналитический метод   0.10   - 368   365647.20   1240703.73   Аналитический метод   0.10   - 373   36584.494   1240660.66   Аналитический метод   0.10   - 373   36584.494   1240660.66   Аналитический метод   0.10   - 373   36584.494   1240660.31   Аналитический метод	348	365214.84	1240820.90	Аналитический метод	0.10	_
350   365084.60   1240845.49   Анаштический метод   0.10   -		365152.12	1240832 75	Анапитический метоп	0.10	_
351   365083.85   1240828.81   Аналитический метод   0.10     352   365151.38   1240828.81   Аналитический метод   0.10     353   365214.10   1240816.96   Аналитический метод   0.10     354   365263.45   1240807.64   Аналитический метод   0.10     355   365300.25   1240800.87   Аналитический метод   0.10     355   365300.25   1240800.87   Аналитический метод   0.10     356   365324.35   1240796.28   Аналитический метод   0.10     356   365324.35   1240796.28   Аналитический метод   0.10     357   365327.93   1240796.44   Аналитический метод   0.10     359   365418.77   1240778.25   Аналитический метод   0.10     360   365409.75   1240768.60   Аналитический метод   0.10     361   365513.57   1240760.15   Аналитический метод   0.10     361   365513.57   1240760.15   Аналитический метод   0.10     361   365513.57   1240760.15   Аналитический метод   0.10     364   365618.39   1240728.57   Аналитический метод   0.10     364   365615.84   365947.09   1240655.55   Аналитический метод   0.10     378   366916.36   1240690.34   Аналитический метод   0.10     388   366116.68   1240498.88   Аналитический метод   0.10     388   366116.68   124						
352   365151.38   1240828.81   Аналитический метод   0.10				Аналитический метод		ļ <del>-</del>
352   365151.38   1240828.81   Аналитический метод   0.10	351	365083.85	1240841.56	Аналитический метод	0.10	_
353   365214.10   1240816.96   Аналитический метод   0.10   -		365151.38	1240828 81	Аналитический метол		_
354   365263.45   1240807.64   Аналитический метод   0.10   -						
355   365300,25   1240800,87   Аналитический метод   0.10   -						
356   365324.35   1240796.28   Аналитический метод   0.10   -	354	365263.45	1240807.64	Аналитический метод	0.10	
356   365324.35   1240796.28   Аналитический метод   0.10   -	355		1240800 87	Аналитический метол	0.10	_
357   365327.93   1240795.59   Аналитический метод   0.10   -   358   365377.04   1240786.44   Аналитический метод   0.10   -     -     360   36548.77   1240786.60   Аналитический метод   0.10   -     360   365469.75   1240768.60   Аналитический метод   0.10   -     361   365513.57   1240760.15   Аналитический метод   0.10   -     362   365620.40   1240739.74   Аналитический метод   0.10   -     363   365618.39   1240728.57   Аналитический метод   0.10   -     363   365618.39   1240728.57   Аналитический метод   0.10   -     365   365518.44   1240712.78   Аналитический метод   0.10   -     366   365318.48   1240760.66   Аналитический метод   0.10   -     366   365318.48   1240760.66   Аналитический метод   0.10   -     366   365318.30   1240708.51   Аналитический метод   0.10   -     368   365617.19   1240708.51   Аналитический метод   0.10   -     368   365647.20   1240703.73   Аналитический метод   0.10   -     369   365723.30   1240682.66   Аналитический метод   0.10   -       370   365769.71   1240632.36   Аналитический метод   0.10   -						
358   365377.04   1240786.44   Аналитический метод   0.10   -				Аналитический метод		_
359   365418.77   1240778.25   Аналитический метод   0.10   -   360   365469.75   1240768.60   Аналитический метод   0.10   -     36513.57   1240760.15   Аналитический метод   0.10   -     362   365620.40   1240739.74   Аналитический метод   0.10   -     363   365618.39   1240728.57   Аналитический метод   0.10   -     363   365618.84   1240712.78   Аналитический метод   0.10   -     365   365315.46   1240760.66   Аналитический метод   0.10   -     365   365315.46   1240760.66   Аналитический метод   0.10   -     366   365314.83   1240756.71   Аналитический метод   0.10   -     367   365617.19   1240708.51   Аналитический метод   0.10   -     368   365617.20   1240703.73   Аналитический метод   0.10   -     368   365647.20   1240703.73   Аналитический метод   0.10   -     370   365769.71   1240682.66   Аналитический метод   0.10   -     371   365815.19   1240673.94   Аналитический метод   0.10   -     372   365815.17   1240653.83   Аналитический метод   0.10   -     373   365844.94   124064.941   Аналитический метод   0.10   -     374   365847.96   1240670.75   Аналитический метод   0.10   -     375   365904.59   1240662.31   Аналитический метод   0.10   -     376   365947.09   1240662.31   Аналитический метод   0.10   -     377   365947.09   1240662.31   Аналитический метод   0.10   -     378   365945.90   1240662.31   Аналитический метод   0.10   -     378   365945.90   1240663.31   Аналитический метод   0.10   -     378   365945.90   1240653.55   Аналитический метод   0.10   -       379   366012.79   1240653.34   Аналитический метод   0.10   -       388   36612.573   1240613.34   Аналитический метод   0.10   -	357	365327.93	1240795.59	Аналитический метод	0.10	_
359   365418.77   1240778.25   Аналитический метод   0.10   -	358	365377.04	1240786.44	Аналитический метол	0.10	_
360   365469.75   1240768.60   Аналитический метод   0.10   -   361   365513.57   1240760.15   Аналитический метод   0.10   -     362   365620.40   1240739.74   Аналитический метод   0.10   -     363   365618.39   1240728.57   Аналитический метод   0.10   -     364   365615.84   1240712.78   Аналитический метод   0.10   -     365   365315.46   1240760.66   Аналитический метод   0.10   -     366   365315.48   1240756.71   Аналитический метод   0.10   -     367   365617.19   1240708.51   Аналитический метод   0.10   -     367   365617.19   1240708.51   Аналитический метод   0.10   -     368   365647.20   1240703.73   Аналитический метод   0.10   -     370   365769.71   1240682.66   Аналитический метод   0.10   -     371   365817.19   1240673.94   Аналитический метод   0.10   -     372   365817.19   1240673.94   Аналитический метод   0.10   -     373   365844.94   1240649.41   Аналитический метод   0.10   -     374   365847.96   1240670.75   Аналитический метод   0.10   -     375   365904.59   1240662.31   Аналитический метод   0.10   -     376   365914.71   1240663.92   Аналитический метод   0.10   -     377   365947.09   1240662.31   Аналитический метод   0.10   -     377   365947.09   1240662.31   Аналитический метод   0.10   -     378   365914.71   1240663.92   Аналитический метод   0.10   -     379   366022.79   1240640.30   Аналитический метод   0.10   -     380   366045.21   1240640.30   Аналитический метод   0.10   -     381   366120.63   1240629.53   Аналитический метод   0.10   -     382   366127.18   1240628.75   Аналитический метод   0.10   -     382   366127.18   1240628.75   Аналитический метод   0.10   -       383   36612.63   1240628.75   Аналитический метод   0.10   -       384   36612.64   1240483.82   Аналитический метод   0.10   -       385   366118.41   1240548.32   Аналитический метод   0.10   -         386   366116.46   1240449.72   Аналитический метод   0.10   -         386   366116.46   1240449.72   Аналитический метод   0.10   -       389   366117.67   1240409.86   Аналитический метод						
361   365513.57   1240760.15   Аналитический метод   0.10   -     362   365620.40   1240739.74   Аналитический метод   0.10   -     363   365618.39   1240728.57   Аналитический метод   0.10   -     364   365615.84   1240712.78   Аналитический метод   0.10   -     365   365315.46   1240760.66   Аналитический метод   0.10   -     366   365314.83   1240756.71   Аналитический метод   0.10   -     367   365617.19   1240708.51   Аналитический метод   0.10   -     368   365647.20   1240703.73   Аналитический метод   0.10   -     369   365723.30   1240690.94   Аналитический метод   0.10   -     370   365769.71   1240682.66   Аналитический метод   0.10   -     371   365817.19   1240673.94   Аналитический метод   0.10   -     372   365815.17   1240633.83   Аналитический метод   0.10   -     373   365844.94   1240649.41   Аналитический метод   0.10   -     374   365847.96   1240670.75   Аналитический метод   0.10   -     375   365904.59   1240660.23   Аналитический метод   0.10   -     376   365914.71   1240665.55   Аналитический метод   0.10   -     377   365947.09   1240665.55   Аналитический метод   0.10   -     378   365973.86   1240651.04   Аналитический метод   0.10   -     379   366022.79   1240643.34   Аналитический метод   0.10   -     380   366045.21   1240640.30   Аналитический метод   0.10   -     381   366120.63   1240628.75   Аналитический метод   0.10   -     382   366127.18   1240688.75   Аналитический метод   0.10   -     383   366125.73   1240611.82   Аналитический метод   0.10   -     384   366120.91   1240580.72   Аналитический метод   0.10   -     387   366116.46   1240449.72   Аналитический метод   0.10   -     388   366114.10   1240418.02   Аналитический метод   0.10   -     389   366114.66   1240449.72   Аналитический метод   0.10   -     389   366117.67   1240409.67   Аналитический метод   0.10   -     389   366117.67   1240409.67   Аналитический метод   0.10   -						_
362   365620.40   1240739.74   Аналитический метод   0.10   -   363   365618.39   1240728.57   Аналитический метод   0.10   -     -     364   365618.84   1240712.78   Аналитический метод   0.10   -     -     365   365318.46   1240760.66   Аналитический метод   0.10   -	360	365469.75	1240768.60	Аналитический метод	0.10	_
362   365620.40   1240739.74   Аналитический метод   0.10   -   363   365618.39   1240728.57   Аналитический метод   0.10   -     364   365618.84   1240712.78   Аналитический метод   0.10   -     365   365314.66   1240760.66   Аналитический метод   0.10   -       366   365314.83   1240756.71   Аналитический метод   0.10   -	361	365513.57	1240760.15	Аналитический метол	0.10	_
363   365618.39   1240728.57   Аналитический метод   0.10   -						
364   365615.84   1240712.78   Аналитический метод   0.10   -   365   365315.46   1240760.66   Аналитический метод   0.10   -   366   365314.83   1240756.71   Аналитический метод   0.10   -   367   365617.19   1240708.51   Аналитический метод   0.10   -   368   36547.20   1240703.73   Аналитический метод   0.10   -   369   365723.30   1240690.94   Аналитический метод   0.10   -   370   365769.71   1240682.66   Аналитический метод   0.10   -   371   365817.19   1240673.94   Аналитический метод   0.10   -   372   365815.17   1240653.83   Аналитический метод   0.10   -   373   365844.94   1240649.41   Аналитический метод   0.10   -     374   365847.96   1240670.75   Аналитический метод   0.10   -     375   365904.59   1240662.31   Аналитический метод   0.10   -     376   365914.71   1240660.92   Аналитический метод   0.10   -     377   365947.09   1240655.55   Аналитический метод   0.10   -     378   365947.09   1240655.55   Аналитический метод   0.10   -     379   366022.79   1240643.34   Аналитический метод   0.10   -     380   366045.21   1240640.30   Аналитический метод   0.10   -     381   36612.63   124062.875   Аналитический метод   0.10   -     382   366127.18   1240680.72   Аналитический метод   0.10   -       383   36612.63   124062.875   Аналитический метод   0.10   -       384   36612.64   1240480.72   Аналитический метод   0.10   -       385   366118.41   124062.875   Аналитический метод   0.10   -       385   366118.41   124049.72   Аналитический метод   0.10   -       386   366116.85   1240489.82   Аналитический метод   0.10   -       387   366116.46   1240449.72   Аналитический метод   0.10   -         388   366114.10   1240418.02   Аналитический метод   0.10   -         389   366113.68   124040.67   Аналитический метод   0.10   -         389   366117.67   124040.67   Аналитический метод   0.10   -						
365   365315.46   1240760.66   Аналитический метод   0.10   -   366   365314.83   1240756.71   Аналитический метод   0.10   -     367   365617.19   1240708.51   Аналитический метод   0.10   -     368   365647.20   1240703.73   Аналитический метод   0.10   -     369   365723.30   1240690.94   Аналитический метод   0.10   -     370   365769.71   1240682.66   Аналитический метод   0.10   -     371   365817.19   1240673.94   Аналитический метод   0.10   -     372   365815.17   1240653.83   Аналитический метод   0.10   -     373   365847.96   1240649.41   Аналитический метод   0.10   -     374   365847.96   1240662.31   Аналитический метод   0.10   -     375   365904.59   1240660.92   Аналитический метод   0.10   -     376   365914.71   1240655.55   Аналитический метод   0.10   -     378   365947.09   1240651.04   Аналитический метод   0.10   -     379   366022.79   1240643.34   Аналитический метод   0.10   -     380   366045.21   1240640.30   Аналитический метод   0.10   -     381   366120.63   1240629.53   Аналитический метод   0.10   -     382   366127.18   1240640.30   Аналитический метод   0.10   -     383   366125.73   1240611.82   Аналитический метод   0.10   -     384   366120.63   1240629.53   Аналитический метод   0.10   -     385   366118.41   124051.41   Аналитический метод   0.10   -       385   366118.41   124051.41   Аналитический метод   0.10   -       385   366118.41   124051.41   Аналитический метод   0.10   -       388   366116.85   1240498.82   Аналитический метод   0.10   -       388   366113.68   124049.88   Аналитический метод   0.10   -         388   366113.68   1240409.88   Аналитический метод   0.10   -	363	365618.39		Аналитический метод	0.10	_
365   365315.46   1240760.66   Аналитический метод   0.10   -   366   365314.83   1240756.71   Аналитический метод   0.10   -     367   365617.19   1240708.51   Аналитический метод   0.10   -     368   365647.20   1240703.73   Аналитический метод   0.10   -     369   365723.30   1240690.94   Аналитический метод   0.10   -     370   365769.71   1240682.66   Аналитический метод   0.10   -     371   365817.19   1240673.94   Аналитический метод   0.10   -     372   365815.17   1240653.83   Аналитический метод   0.10   -     373   365847.96   1240649.41   Аналитический метод   0.10   -     374   365847.96   1240662.31   Аналитический метод   0.10   -     375   365904.59   1240660.92   Аналитический метод   0.10   -     376   365914.71   1240655.55   Аналитический метод   0.10   -     378   365947.09   1240651.04   Аналитический метод   0.10   -     379   366022.79   1240643.34   Аналитический метод   0.10   -     380   366045.21   1240640.30   Аналитический метод   0.10   -     381   366120.63   1240629.53   Аналитический метод   0.10   -     382   366127.18   1240640.30   Аналитический метод   0.10   -     383   366125.73   1240611.82   Аналитический метод   0.10   -     384   366120.63   1240629.53   Аналитический метод   0.10   -     385   366118.41   124051.41   Аналитический метод   0.10   -       385   366118.41   124051.41   Аналитический метод   0.10   -       385   366118.41   124051.41   Аналитический метод   0.10   -       388   366116.85   1240498.82   Аналитический метод   0.10   -       388   366113.68   124049.88   Аналитический метод   0.10   -         388   366113.68   1240409.88   Аналитический метод   0.10   -	364	365615.84	1240712.78	Аналитический метол	0.10	_
366         365314.83         1240756.71         Аналитический метод         0.10         —           367         365617.19         1240708.51         Аналитический метод         0.10         —           368         365617.20         1240703.73         Аналитический метод         0.10         —           369         365723.30         1240690.94         Аналитический метод         0.10         —           370         365769.71         1240682.66         Аналитический метод         0.10         —           371         365817.19         1240673.94         Аналитический метод         0.10         —           372         365815.17         1240653.83         Аналитический метод         0.10         —           373         365844.94         1240649.41         Аналитический метод         0.10         —           374         365847.96         1240662.31         Аналитический метод         0.10         —           375         365904.59         1240662.31         Аналитический метод         0.10         —           377         365947.09         1240655.55         Аналитический метод         0.10         —           379         366022.79         1240643.34         Аналитический метод         0.10 </td <td></td> <td></td> <td></td> <td></td> <td></td> <td></td>						
367   365617.19   1240708.51   Аналитический метод   0.10   -   368   365647.20   1240703.73   Аналитический метод   0.10   -     369   365723.30   1240690.94   Аналитический метод   0.10   -     370   365769.71   1240682.66   Аналитический метод   0.10   -						_
368   365647.20   1240703.73   Аналитический метод   0.10       369   365723.30   1240690.94   Аналитический метод   0.10       370   365769.71   1240682.66   Аналитический метод   0.10       371   365817.19   1240673.94   Аналитический метод   0.10       372   365815.17   1240653.83   Аналитический метод   0.10       373   365844.94   1240649.41   Аналитический метод   0.10       374   365847.96   1240670.75   Аналитический метод   0.10       375   365904.59   1240662.31   Аналитический метод   0.10       376   365914.71   1240660.92   Аналитический метод   0.10       377   365947.09   1240655.55   Аналитический метод   0.10       378   365973.86   1240651.04   Аналитический метод   0.10       379   366022.79   1240643.34   Аналитический метод   0.10       380   366045.21   1240640.30   Аналитический метод   0.10       381   36612.63   1240629.53   Аналитический метод   0.10       382   366127.18   1240628.75   Аналитический метод   0.10       383   366125.73   1240611.82   Аналитический метод   0.10       384   36612.91   1240580.72   Аналитический метод   0.10       385   366118.41   1240514.14   Аналитический метод   0.10       386   366116.85   124049.82   Аналитический метод   0.10       387   366116.46   1240449.72   Аналитический метод   0.10       388   366113.68   1240409.88   Аналитический метод   0.10       389   366113.68   1240409.88   Аналитический метод   0.10       389   366113.68   1240409.88   Аналитический метод   0.10	366	365314.83	1240756.71	Аналитический метод	0.10	_
368   365447.20   1240703.73   Аналитический метод   0.10   -	367	365617.19	1240708.51	Аналитический метод	0.10	_
369   365723.30   1240690.94   Аналитический метод   0.10   -     370   365769.71   1240682.66   Аналитический метод   0.10   -				- ' '		
370   365769.71   1240682.66   Аналитический метод   0.10   -						
371         365817.19         1240673.94         Аналитический метод         0.10         —           372         365815.17         1240653.83         Аналитический метод         0.10         —           373         365844.94         1240649.41         Аналитический метод         0.10         —           374         365847.96         1240670.75         Аналитический метод         0.10         —           375         365904.59         1240660.21         Аналитический метод         0.10         —           376         365914.71         1240660.92         Аналитический метод         0.10         —           377         365947.09         1240655.55         Аналитический метод         0.10         —           378         365973.86         1240651.04         Аналитический метод         0.10         —           379         366022.79         1240643.34         Аналитический метод         0.10         —           380         366120.63         1240629.53         Аналитический метод         0.10         —           382         366127.18         1240628.75         Аналитический метод         0.10         —           384         366125.73         1240580.72         Аналитический метод         0.10 </td <td>369</td> <td>365/23.30</td> <td>1240690.94</td> <td>Аналитический метод</td> <td>0.10</td> <td>_</td>	369	365/23.30	1240690.94	Аналитический метод	0.10	_
371         365817.19         1240673.94         Аналитический метод         0.10         —           372         365815.17         1240653.83         Аналитический метод         0.10         —           373         365844.94         1240649.41         Аналитический метод         0.10         —           374         365847.96         1240670.75         Аналитический метод         0.10         —           375         365904.59         1240660.21         Аналитический метод         0.10         —           376         365914.71         1240660.92         Аналитический метод         0.10         —           377         365947.09         1240655.55         Аналитический метод         0.10         —           378         365973.86         1240651.04         Аналитический метод         0.10         —           379         366022.79         1240643.34         Аналитический метод         0.10         —           380         366120.63         1240629.53         Аналитический метод         0.10         —           382         366127.18         1240628.75         Аналитический метод         0.10         —           384         366125.73         1240580.72         Аналитический метод         0.10 </td <td>370</td> <td>365769.71</td> <td>1240682.66</td> <td>Аналитический метод</td> <td>0.10</td> <td>_</td>	370	365769.71	1240682.66	Аналитический метод	0.10	_
372   365815.17   1240653.83   Аналитический метод   0.10   -				Анапитинеский метоп	0.10	
373   365844.94   1240649.41   Аналитический метод   0.10   -						
374   365847.96   1240670.75   Аналитический метод   0.10   -			1240653.83	Аналитический метод	0.10	_
374   365847.96   1240670.75   Аналитический метод   0.10   -	373	365844.94	1240649.41	Аналитический метод	0.10	-
375         365904.59         1240662.31         Аналитический метод         0.10         —           376         365914.71         1240660.92         Аналитический метод         0.10         —           377         365947.09         1240655.55         Аналитический метод         0.10         —           378         365973.86         1240651.04         Аналитический метод         0.10         —           379         366022.79         1240643.34         Аналитический метод         0.10         —           380         366045.21         1240640.30         Аналитический метод         0.10         —           381         366120.63         1240629.53         Аналитический метод         0.10         —           382         366127.18         1240628.75         Аналитический метод         0.10         —           383         366125.73         1240611.82         Аналитический метод         0.10         —           384         366122.91         1240580.72         Аналитический метод         0.10         —           385         366118.41         1240458.32         Аналитический метод         0.10         —           387         366116.46         1240449.72         Аналитический метод         0.10 </td <td></td> <td></td> <td>1240670.75</td> <td><b>А</b>напитический метоп</td> <td>0.10</td> <td>1_</td>			1240670.75	<b>А</b> напитический метоп	0.10	1_
376         365914.71         1240660.92         Аналитический метод         0.10         —           377         365947.09         1240655.55         Аналитический метод         0.10         —           378         365973.86         1240651.04         Аналитический метод         0.10         —           379         366022.79         1240643.34         Аналитический метод         0.10         —           380         366045.21         1240640.30         Аналитический метод         0.10         —           381         366120.63         1240629.53         Аналитический метод         0.10         —           382         366127.18         1240628.75         Аналитический метод         0.10         —           383         366125.73         1240611.82         Аналитический метод         0.10         —           384         366122.91         1240580.72         Аналитический метод         0.10         —           385         366118.41         1240514.14         Аналитический метод         0.10         —           387         366116.46         1240449.72         Аналитический метод         0.10         —           388         366114.10         1240418.02         Аналитический метод         0.10 </td <td></td> <td></td> <td></td> <td></td> <td></td> <td></td>						
377         365947.09         1240655.55         Аналитический метод         0.10         —           378         365973.86         1240651.04         Аналитический метод         0.10         —           379         366022.79         1240643.34         Аналитический метод         0.10         —           380         366022.79         1240640.30         Аналитический метод         0.10         —           381         366045.21         1240640.30         Аналитический метод         0.10         —           381         366120.63         1240629.53         Аналитический метод         0.10         —           382         366127.18         1240628.75         Аналитический метод         0.10         —           383         366127.18         1240611.82         Аналитический метод         0.10         —           384         366122.91         1240580.72         Аналитический метод         0.10         —           385         366118.41         1240514.14         Аналитический метод         0.10         —           386         366116.85         1240458.32         Аналитический метод         0.10         —           387         366116.46         1240449.72         Аналитический метод         0.10 </td <td></td> <td></td> <td></td> <td></td> <td></td> <td>ļ <del>-</del></td>						ļ <del>-</del>
377         365947.09         1240655.55         Аналитический метод         0.10         —           378         365973.86         1240651.04         Аналитический метод         0.10         —           379         366022.79         1240643.34         Аналитический метод         0.10         —           380         366022.79         1240640.30         Аналитический метод         0.10         —           381         366045.21         1240640.30         Аналитический метод         0.10         —           381         366120.63         1240629.53         Аналитический метод         0.10         —           382         366127.18         1240628.75         Аналитический метод         0.10         —           383         366127.18         1240611.82         Аналитический метод         0.10         —           384         366122.91         1240580.72         Аналитический метод         0.10         —           385         366118.41         1240514.14         Аналитический метод         0.10         —           386         366116.85         1240458.32         Аналитический метод         0.10         —           387         366116.46         1240449.72         Аналитический метод         0.10 </td <td>376</td> <td>365914.71</td> <td>1240660.92</td> <td>Аналитический метод</td> <td>0.10</td> <td>_</td>	376	365914.71	1240660.92	Аналитический метод	0.10	_
378         365973.86         1240651.04         Аналитический метод         0.10         —           379         366022.79         1240643.34         Аналитический метод         0.10         —           380         366045.21         1240640.30         Аналитический метод         0.10         —           381         366120.63         1240629.53         Аналитический метод         0.10         —           382         366127.18         1240628.75         Аналитический метод         0.10         —           383         366125.73         1240611.82         Аналитический метод         0.10         —           384         366122.91         1240580.72         Аналитический метод         0.10         —           385         366118.41         1240514.14         Аналитический метод         0.10         —           386         366116.85         1240458.32         Аналитический метод         0.10         —           387         366116.46         1240449.72         Аналитический метод         0.10         —           389         366113.68         1240409.88         Аналитический метод         0.10         —           390         366117.67         1240409.67         Аналитический метод         0.10 </td <td>377</td> <td>365947.09</td> <td></td> <td>Аналитический метол</td> <td>0.10</td> <td>_</td>	377	365947.09		Аналитический метол	0.10	_
379         366022.79         1240643.34         Аналитический метод         0.10         —           380         366045.21         1240640.30         Аналитический метод         0.10         —           381         366120.63         1240629.53         Аналитический метод         0.10         —           382         366127.18         1240628.75         Аналитический метод         0.10         —           383         366125.73         1240611.82         Аналитический метод         0.10         —           384         366122.91         1240580.72         Аналитический метод         0.10         —           385         366118.41         1240514.14         Аналитический метод         0.10         —           386         366116.85         1240458.32         Аналитический метод         0.10         —           387         366116.46         1240449.72         Аналитический метод         0.10         —           388         366114.10         1240418.02         Аналитический метод         0.10         —           389         366113.68         1240409.88         Аналитический метод         0.10         —           390         366117.67         1240409.67         Аналитический метод         0.10 </td <td></td> <td></td> <td></td> <td></td> <td></td> <td></td>						
380         366045.21         1240640.30         Аналитический метод         0.10         —           381         366120.63         1240629.53         Аналитический метод         0.10         —           382         366127.18         1240628.75         Аналитический метод         0.10         —           383         366125.73         1240611.82         Аналитический метод         0.10         —           384         366122.91         1240580.72         Аналитический метод         0.10         —           385         366118.41         1240514.14         Аналитический метод         0.10         —           386         366116.85         1240458.32         Аналитический метод         0.10         —           387         366116.46         1240449.72         Аналитический метод         0.10         —           388         366114.10         1240418.02         Аналитический метод         0.10         —           389         366113.68         1240409.88         Аналитический метод         0.10         —           390         366117.67         1240409.67         Аналитический метод         0.10         —						
381       366120.63       1240629.53       Аналитический метод       0.10       —         382       366127.18       1240628.75       Аналитический метод       0.10       —         383       366125.73       1240611.82       Аналитический метод       0.10       —         384       366122.91       1240580.72       Аналитический метод       0.10       —         385       366118.41       1240514.14       Аналитический метод       0.10       —         386       366116.85       1240458.32       Аналитический метод       0.10       —         387       366116.46       1240449.72       Аналитический метод       0.10       —         388       366114.10       1240418.02       Аналитический метод       0.10       —         389       366113.68       1240409.88       Аналитический метод       0.10       —         390       366117.67       1240409.67       Аналитический метод       0.10       —		366022.79	1240643.34	Аналитический метод	0.10	
381       366120.63       1240629.53       Аналитический метод       0.10       —         382       366127.18       1240628.75       Аналитический метод       0.10       —         383       366125.73       1240611.82       Аналитический метод       0.10       —         384       366122.91       1240580.72       Аналитический метод       0.10       —         385       366118.41       1240514.14       Аналитический метод       0.10       —         386       366116.85       1240458.32       Аналитический метод       0.10       —         387       366116.46       1240449.72       Аналитический метод       0.10       —         388       366114.10       1240418.02       Аналитический метод       0.10       —         389       366113.68       1240409.88       Аналитический метод       0.10       —         390       366117.67       1240409.67       Аналитический метод       0.10       —	380	366045.21	1240640.30	Аналитический метол	0.10	
382       366127.18       1240628.75       Аналитический метод       0.10       —         383       366125.73       1240611.82       Аналитический метод       0.10       —         384       366122.91       1240580.72       Аналитический метод       0.10       —         385       366118.41       1240514.14       Аналитический метод       0.10       —         386       366116.85       1240458.32       Аналитический метод       0.10       —         387       366116.46       1240449.72       Аналитический метод       0.10       —         388       366114.10       1240418.02       Аналитический метод       0.10       —         389       366113.68       1240409.88       Аналитический метод       0.10       —         390       366117.67       1240409.67       Аналитический метод       0.10       —						1_
383       366125.73       1240611.82       Аналитический метод       0.10       —         384       366122.91       1240580.72       Аналитический метод       0.10       —         385       366118.41       1240514.14       Аналитический метод       0.10       —         386       366116.85       1240458.32       Аналитический метод       0.10       —         387       366116.46       1240449.72       Аналитический метод       0.10       —         388       366114.10       1240418.02       Аналитический метод       0.10       —         389       366113.68       1240409.88       Аналитический метод       0.10       —         390       366117.67       1240409.67       Аналитический метод       0.10       —						
384     366122.91     1240580.72     Аналитический метод     0.10     —       385     366118.41     1240514.14     Аналитический метод     0.10     —       386     366116.85     1240458.32     Аналитический метод     0.10     —       387     366116.46     1240449.72     Аналитический метод     0.10     —       388     366114.10     1240418.02     Аналитический метод     0.10     —       389     366113.68     1240409.88     Аналитический метод     0.10     —       390     366117.67     1240409.67     Аналитический метод     0.10     —				Аналитический метод		_
384     366122.91     1240580.72     Аналитический метод     0.10     —       385     366118.41     1240514.14     Аналитический метод     0.10     —       386     366116.85     1240458.32     Аналитический метод     0.10     —       387     366116.46     1240449.72     Аналитический метод     0.10     —       388     366114.10     1240418.02     Аналитический метод     0.10     —       389     366113.68     1240409.88     Аналитический метод     0.10     —       390     366117.67     1240409.67     Аналитический метод     0.10     —	383	366125.73	1240611.82	Аналитический метол	0.10	
385     366118.41     1240514.14     Аналитический метод     0.10     —       386     366116.85     1240458.32     Аналитический метод     0.10     —       387     366116.46     1240449.72     Аналитический метод     0.10     —       388     366114.10     1240418.02     Аналитический метод     0.10     —       389     366113.68     1240409.88     Аналитический метод     0.10     —       390     366117.67     1240409.67     Аналитический метод     0.10     —				- ' '		1_
386     366116.85     1240458.32     Аналитический метод     0.10     —       387     366116.46     1240449.72     Аналитический метод     0.10     —       388     366114.10     1240418.02     Аналитический метод     0.10     —       389     366113.68     1240409.88     Аналитический метод     0.10     —       390     366117.67     1240409.67     Аналитический метод     0.10     —						
387     366116.46     1240449.72     Аналитический метод     0.10     —       388     366114.10     1240418.02     Аналитический метод     0.10     —       389     366113.68     1240409.88     Аналитический метод     0.10     —       390     366117.67     1240409.67     Аналитический метод     0.10     —		366118.41		Аналитический метод		_
387     366116.46     1240449.72     Аналитический метод     0.10     —       388     366114.10     1240418.02     Аналитический метод     0.10     			1240409 67			_
201 200110.10 1040417.70 4						
391 366118.10 1240417.76 Аналитический метод 0.10 –						ļ <del>-</del>
392 366120.46 1240449.48 Аналитический метод 0.10 —	392	366120.46	1240449.48	Аналитический метод	0.10	_
393 366120.85 1240458.18 Аналитический метод 0.10 –			1240458 18			_
394 366122.41 1240513.94 Аналитический метод 0.10 –						_
395 366126.89 1240580.40 Аналитический метод 0.10 —	395	366126.89	1240580.40	Аналитический метод	0.10	-
396 366129.71 1240611.46 Аналитический метод 0.10 –	396		1240611 46	Аналитический метол	0.10	_
397 366131.33 1240630.34 Аналитический метод 0.10 –	37/	300131.33	1240030.34	Аналитический метод	0.10	1 -

\$98   \$66132.58   1240703.68   Anamarmoseculi worng   0.10      \$90   \$366136.57   1240703.07   Anamarmoseculi worng   0.10      \$90   \$366136.59   1240703.07   Anamarmoseculi worng   0.10      \$90   \$366136.59   1240703.07   Anamarmoseculi worng   0.10      \$90   \$366136.59   1240703.07   Anamarmoseculi worng   0.10      \$90   \$36616.59   1240703.07   Anamarmoseculi worng   0.10      \$90						1
400	398	366132.58	1240645.43	Аналитический метод	0.10	_
491 3661836 1240097.34 Anathriveconii serica 0.10 - 403 36616.75 1240733.70 Anathriveconii serica 0.10 - 404 366192.18 1240733.70 Anathriveconii serica 0.10 - 405 366192.82 1240730.01 Anathriveconii serica 0.10 - 406 366192.82 1240730.01 Anathriveconii serica 0.10 - 407 366192.81 1240730.03 Anathriveconii serica 0.10 - 408 366194.85 1240730.03 Anathriveconii serica 0.10 - 408 366194.85 1240730.03 Anathriveconii serica 0.10 - 408 366196.75 1240730.03 Anathriveconii serica 0.10 - 409 366194.75 1240730.04 Anathriveconii serica 0.10 - 409 366194.75 1240733.05 Anathriveconii serica 0.10 - 410 366194.75 1240733.05 Anathriveconii serica 0.10 - 411 366194.75 1240733.05 Anathriveconii serica 0.10 - 412 366194.73 1240734.88 Anathriveconii serica 0.10 - 413 36619.73 1240734.88 Anathriveconii serica 0.10 - 414 366194.73 1240737.88 Anathriveconii serica 0.10 - 414 366194.73 1240737.93 Anathriveconii serica 0.10 - 414 366194.75 124088.89 Anathriveconii serica 0.10 - 414 366194.89 124088.73 Anathriveconii serica 0.10 - 414 366194.89 124088.63 Anathriveconii serica 0.10 - 415 36618.89 124088.80 Anathriveconii serica 0.10 - 416 366216.69 1240880.49 Anathriveconii serica 0.10 - 417 366214.88 124084.79 Anathriveconii serica 0.10 - 418 36639.55 1240851.81 Anathriveconii serica 0.10 - 419 36638.55 1240851.81 Anathriveconii serica 0.10 - 419 36638.55 1240851.81 Anathriveconii serica 0.10 - 420 366342.52 1240851.31 Anathriveconii serica 0.10 - 421 366343.81 124084.81 Anathriveconii serica 0.10 - 422 366343.81 124088.81 1240	399	366134.14	1240666.88	Аналитический метод	0.10	_
401 866183.96 1240099.92 Anamtruecenti Nettors 0.10 - 404 405 86192.18 124079.37 Anamtruecenti Nettors 0.10 - 404 866192.18 124079.07 Anamtruecenti Nettors 0.10 - 404 866192.18 124079.07 Anamtruecenti Nettors 0.10 - 405 866192.82 124079.06 Anamtruecenti Nettors 0.10 - 406 866194.05 124079.03 Anamtruecenti Nettors 0.10 - 407 866196.07 124073.03 Anamtruecenti Nettors 0.10 - 408 866194.07 124073.36 Anamtruecenti Nettors 0.10 - 408 866194.07 124073.36 Anamtruecenti Nettors 0.10 - 409 866194.73 124073.36 Anamtruecenti Nettors 0.10 - 409 866194.73 124073.48 Anamtruecenti Nettors 0.10 - 409 866194.88 124074.99 Anamtruecenti Nettors 0.10 - 409 866194.88 124074.99 Anamtruecenti Nettors 0.10 - 409 866194.88 124074.99 Anamtruecenti Nettors 0.10 - 409 866194.89 124088.04 Anamtruecenti Nettors 0.10 - 409 866194.89 12408.49 Anamtruecenti Nettors 0.10 - 409 866194.89 12408.89 12408.89 Anamtruecenti Nettors 0.10 - 409 866194.89 12408.89 12408.89 Anamtruecenti Nettors 0.10 - 409 866194.89 12408.89 Anamtruecenti Nettors 0.10 - 409 866194.89 12408.89 Anamtruecenti Nettors 0.10 - 409 866194.89 12408.89	400	366136.57	1240700.07	Анапитический метол	0.10	_
402   36616138   1240997.34   Allaminusconiii surcoa   0.10   -						
403						
404   366192.18   1240730.11   Amazuruseconii seruo   0.10   -				, · · · ·		_
405   366192.82   1240730.61   Anamirisecutil serva   0.10   -	403	366165.79	1240733.70	Аналитический метод	0.10	_
406   366194.05   124073.04   Алантический вегод   0.10   -     408   366196.79   124073.04   Алантический вегод   0.10   -     408   366194.73   1240734.37   Алантический вегод   0.10   -     410   366193.42   1240734.57   Алантический вегод   0.10   -     411   366195.70   1240734.68   Алантический вегод   0.10   -     412   36616.25   1240737.67   Алантический вегод   0.10   -     413   366173.71   124073.93   Алантический вегод   0.10   -     414   366178.19   124082.57.31   Алантический вегод   0.10   -     415   36618.59   124088.62   Алантический вегод   0.10   -     416   366216.49   124088.049   Алантический вегод   0.10   -     417   366214.88   124087.97   Алантический вегод   0.10   -     418   366535.70   124086.38   Алантический вегод   0.10   -     419   366353.70   124085.51   Алантический вегод   0.10   -     421   366354.39   124085.51   Алантический вегод   0.10   -     422   36636.34   124081.54   Алантический вегод   0.10   -     423   36650.34   124081.54   Алантический вегод   0.10   -     424   36652.52   124083.52   124083.52   Алантический вегод   0.10   -     423   36650.34   124081.54   Алантический вегод   0.10   -     424   36652.52   124083.52   124083.52   Алантический вегод   0.10   -     425   36666.54   124083.52   Алантический вегод   0.10   -     426   36666.54   124083.52   124083.52   Алантический вегод   0.10   -     427   36664.33   124081.54   Алантический вегод   0.10   -     428   366652.52   124085.57   Алантический вегод   0.10   -     429   36652.51   124088.52   Алантический вегод   0.10   -     429   36652.51   124088.52   Алантический вегод   0.10   -     430   366645.52   124088.52   Алантический вегод   0.10   -     431   366645.52   124088.53   Алантический вегод   0.10   -     432   366650.51   124088.52   Алантический вегод   0.10   -     433   366670.53   124088.52   Алантический вегод   0.10   -     434   36668.52   124088.52   Алантический вегод   0.10   -     434   36668.53   124088.53   Алантический вегод   0.10   -     435   36668.53   124088.53	404	366192.18	1240730.71	Аналитический метод	0.10	_
406   366194.05   124073.04   Алантический вегод   0.10   -     408   366196.79   124073.04   Алантический вегод   0.10   -     408   366194.73   1240734.37   Алантический вегод   0.10   -     410   366193.42   1240734.57   Алантический вегод   0.10   -     411   366195.70   1240734.68   Алантический вегод   0.10   -     412   36616.25   1240737.67   Алантический вегод   0.10   -     413   366173.71   124073.93   Алантический вегод   0.10   -     414   366178.19   124082.57.31   Алантический вегод   0.10   -     415   36618.59   124088.62   Алантический вегод   0.10   -     416   366216.49   124088.049   Алантический вегод   0.10   -     417   366214.88   124087.97   Алантический вегод   0.10   -     418   366535.70   124086.38   Алантический вегод   0.10   -     419   366353.70   124085.51   Алантический вегод   0.10   -     421   366354.39   124085.51   Алантический вегод   0.10   -     422   36636.34   124081.54   Алантический вегод   0.10   -     423   36650.34   124081.54   Алантический вегод   0.10   -     424   36652.52   124083.52   124083.52   Алантический вегод   0.10   -     423   36650.34   124081.54   Алантический вегод   0.10   -     424   36652.52   124083.52   124083.52   Алантический вегод   0.10   -     425   36666.54   124083.52   Алантический вегод   0.10   -     426   36666.54   124083.52   124083.52   Алантический вегод   0.10   -     427   36664.33   124081.54   Алантический вегод   0.10   -     428   366652.52   124085.57   Алантический вегод   0.10   -     429   36652.51   124088.52   Алантический вегод   0.10   -     429   36652.51   124088.52   Алантический вегод   0.10   -     430   366645.52   124088.52   Алантический вегод   0.10   -     431   366645.52   124088.53   Алантический вегод   0.10   -     432   366650.51   124088.52   Алантический вегод   0.10   -     433   366670.53   124088.52   Алантический вегод   0.10   -     434   36668.52   124088.52   Алантический вегод   0.10   -     434   36668.53   124088.53   Алантический вегод   0.10   -     435   36668.53   124088.53	405	366192.82	1240730 61	Аналитический метол	0.10	_
407   366196.01   124073.05   Аналитический метод   0.10   -						
408   366196.79   124073.96   Алалитический метод   0.10						
409         366194.73         1240734.57         Аналитический метол.         0.10         —           411         366192.70         1240734.68         Аналитический метол.         0.10         —           412         36616.62         124073.68         Аналитический метол.         0.10         —           413         36617.137         1240779.79         Аналитический метол.         0.10         —           414         36617.137         1240779.79         Аналитический метол.         0.10         —           414         36617.137         1240779.39         Аналитический метол.         0.10         —           415         36618.596         124088.62         Аналитический метол.         0.10         —           416         36621.649         124088.04         Аналитический метол.         0.10         —           417         36624.188         124087.47         Аналитический метол.         0.10         —           418         36659.55         124088.138         Аналитический метол.         0.10         —           419         36633.70         1240885.14         Аналитический метол.         0.10         —           421         366386.83         1240885.36         Аналитический метол.         0				Аналитический метод		_
410   366193.42   1240734.58   Amaintreecenii sector   0.10   -      412   36616.25   1240737.67   Amaintreecenii sector   0.10   -      413   366171.37   1240737.67   Amaintreecenii sector   0.10   -      414   366178.19   1240825.73   Amaintreecenii sector   0.10   -      415   36618.59   124088.62   Amaintreecenii sector   0.10   -      416   366216.49   124088.03   Amaintreecenii sector   0.10   -      417   366214.88   124084.37   Amaintreecenii sector   0.10   -      418   36629.55   124086.38   Amaintreecenii sector   0.10   -      419   366335.70   124085.18   Amaintreecenii sector   0.10   -      420   36634.52   124085.33   Amaintreecenii sector   0.10   -      421   36635.39   124085.18   Amaintreecenii sector   0.10   -      422   36636.34   124085.15   Amaintreecenii sector   0.10   -      423   36639.11   124081.31   Amaintreecenii sector   0.10   -      424   36639.70   124085.27   Amaintreecenii sector   0.10   -      425   36636.30   124085.37   Amaintreecenii sector   0.10   -      426   36636.30   124085.30   Amaintreecenii sector   0.10   -      427   366343.31   124085.20   Amaintreecenii sector   0.10   -      428   36633.60   124085.72   Amaintreecenii sector   0.10   -      429   36629.17   124085.83   Amaintreecenii sector   0.10   -      429   36629.17   124085.83   Amaintreecenii sector   0.10   -      429   36629.17   124085.93   Amaintreecenii sector   0.10   -      431   36624.72   124087.84   Amaintreecenii sector   0.10   -      433   36627.01   124088.90   Amaintreecenii sector   0.10   -      434   36630.63   124088.90   Amaintreecenii sector   0.10   -      435   36633.34   124088.90   Amaintreecenii sector   0.10   -      436   36636.83   124088.91   124088.92   Amaintreecenii sector   0.10   -      437   36636.93   124088.91   Amaintreecenii sector   0.10   -      438   36630	408	366196.79	1240733.96	Аналитический метод	0.10	_
410   366193.42   1240734.68   Aumitrisecusii sercoj   0.10   -      412   366166.25   1240737.67   Aumitrisecusii sercoj   0.10   -      413   366171.37   1240737.67   Aumitrisecusii sercoj   0.10   -      414   366178.19   1240825.73   Aumitrisecusii sercoj   0.10   -      415   36618.59   124088.62   Aumitrisecusii sercoj   0.10   -      416   366216.49   124088.03   Aumitrisecusii sercoj   0.10   -      417   36624.18   124087.49   Aumitrisecusii sercoj   0.10   -      418   36629.55   124086.33   Aumitrisecusii sercoj   0.10   -      419   36635.70   124085.18   Aumitrisecusii sercoj   0.10   -      420   366342.52   124085.33   Aumitrisecusii sercoj   0.10   -      421   36635.39   124085.18   Aumitrisecusii sercoj   0.10   -      422   36636.34   124085.37   Aumitrisecusii sercoj   0.10   -      423   36639.71   124083.37   Aumitrisecusii sercoj   0.10   -      424   36639.71   124083.37   Aumitrisecusii sercoj   0.10   -      425   36636.35   124088.37   Aumitrisecusii sercoj   0.10   -      426   36636.36   124088.37   Aumitrisecusii sercoj   0.10   -      427   36634.34   124088.73   Aumitrisecusii sercoj   0.10   -      428   36636.32   124088.73   Aumitrisecusii sercoj   0.10   -      429   36629.17   124088.73   Aumitrisecusii sercoj   0.10   -      429   36629.17   124088.73   Aumitrisecusii sercoj   0.10   -      431   36624.72   124087.84   Aumitrisecusii sercoj   0.10   -      433   36627.01   124089.93   Aumitrisecusii sercoj   0.10   -      434   36635.31   124091.2c   2	409	366194.73	1240734.37	Аналитический метол	0.10	_
411   366192.70   1240734.68   Amantiriseccini Meton   0.10   -     413   366171.37   1240779.39   Amantiriseccini Meton   0.10   -     414   366171.37   1240779.39   Amantiriseccini Meton   0.10   -     415   36618.596   124088.692   Amantiriseccini Meton   0.10   -     416   36616.49   124088.62   Amantiriseccini Meton   0.10   -     417   36624.188   124088.497   Amantiriseccini Meton   0.10   -     418   36609.055   124088.497   Amantiriseccini Meton   0.10   -     419   36635.70   124085.18   Amantiriseccini Meton   0.10   -     420   36634.59   124085.18   Amantiriseccini Meton   0.10   -     421   36635.70   124085.18   Amantiriseccini Meton   0.10   -     422   36636.38   124085.31   Amantiriseccini Meton   0.10   -     423   36639.14   124085.13   Amantiriseccini Meton   0.10   -     424   36639.14   124085.13   Amantiriseccini Meton   0.10   -     425   36636.38   124088.79   Amantiriseccini Meton   0.10   -     426   36636.38   124088.79   Amantiriseccini Meton   0.10   -     427   36636.31   124088.79   Amantiriseccini Meton   0.10   -     428   36639.14   124088.79   Amantiriseccini Meton   0.10   -     429   36635.70   124088.89   Amantiriseccini Meton   0.10   -     420   36636.33   124088.89   Amantiriseccini Meton   0.10   -     421   36634.34   124088.79   Amantiriseccini Meton   0.10   -     422   36636.33   124088.89   Amantiriseccini Meton   0.10   -     423   36630.13   124088.89   Amantiriseccini Meton   0.10   -     424   36636.89   124088.89   Amantiriseccini Meton   0.10   -     425   36636.31   124088.30   Amantiriseccini Meton   0.10   -     426   36636.89   124088.30   Amantiriseccini Meton   0.10   -     427   36632.31   124088.30   Amantiriseccini Meton   0.10   -     428   36630.33   124088.50   Amantiriseccini Meton   0.10   -     429   36650.31   124088.30   Amantiriseccini Meton   0.10   -     431   366246.15   124088.50   Amantiriseccini Meton   0.10   -     433   36670.33   124088.50   Amantiriseccini Meton   0.10   -     434   36660.89   124088.89   124088.89   124088.80	410					_
412   366166.25   1240737.67   Anamirisecumi Meron   0.10   -     414   366178.19   1240825.73   Anamirisecumi Meron   0.10   -     414   366178.19   1240825.73   Anamirisecumi Meron   0.10   -     415   36618.56   124088.62   Anamirisecumi Meron   0.10   -     416   366216.49   124088.69   Anamirisecumi Meron   0.10   -     417   36624.88   1240874.97   Anamirisecumi Meron   0.10   -     418   366290.55   124086.38   Anamirisecumi Meron   0.10   -     419   36635.70   124085.18   Anamirisecumi Meron   0.10   -     420   366342.52   124085.31   Anamirisecumi Meron   0.10   -     421   366363.34   124085.31   Anamirisecumi Meron   0.10   -     422   366563.34   124085.31   Anamirisecumi Meron   0.10   -     423   366592.70   124085.31   Anamirisecumi Meron   0.10   -     424   366592.70   124085.37   Anamirisecumi Meron   0.10   -     425   366366.32   124088.57   Anamirisecumi Meron   0.10   -     426   366366.33   124088.77   Anamirisecumi Meron   0.10   -     427   366343.34   124085.79   Anamirisecumi Meron   0.10   -     428   36636.62   124088.79   Anamirisecumi Meron   0.10   -     429   366343.34   124085.72   Anamirisecumi Meron   0.10   -     429   366291.37   124086.30   Anamirisecumi Meron   0.10   -     431   366246.15   124088.65   Anamirisecumi Meron   0.10   -     431   366246.15   124088.65   Anamirisecumi Meron   0.10   -     433   36627.31   124088.65   Anamirisecumi Meron   0.10   -     434   36638.34   124085.78   Anamirisecumi Meron   0.10   -     431   366246.15   124088.05   Anamirisecumi Meron   0.10   -     433   36627.01   36628.01   Anamirisecumi Meron   0.10   -     434   36638.34   124089.20   Anamirisecumi Meron   0.10   -     435   36638.34   124089.20   Anamirisecumi Meron   0.10   -     436   36641.50   124088.61   Anamirisecumi Meron   0.10   -     437   36659.81   124088.61   Anamirisecumi Meron   0.10   -     438   36659.65   124088.61   Anamirisecumi Meron   0.10   -     439   36659.65   124088.61   Anamirisecumi Meron   0.10   -     441   36659.65   124088.61   Anamirise						
4113         366171.37         1240779.39         Апаштический метод         0.10         —           4115         366185.96         1240886.02         Анаштический метод         0.10         —           4116         36618.90         1240888.02         Анаштический метод         0.10         —           4117         366241.88         1240881.93         Анаштический метод         0.10         —           4118         36633.57.00         1240853.18         Анаштический метод         0.10         —           420         366342.52         1240853.36         Анаштический метод         0.10         —           421         366343.93         1240853.37         Анаштический метод         0.10         —           422         366363.84         1240883.27         Анаштический метод         0.10         —           423         366392.14         124088.32.7         Анаштический метод         0.10         —           424         366392.70         1240883.97         Анаштический метод         0.10         —           425         366363.84         1240883.97         Анаштический метод         0.10         —           425         366334.34         1240883.96         Анаштический метод         0.10						
414   366178,19   1240825,73   Anantmisecuni Metros   0.10       415   366185 96   1240886,09   Anantmisecuni Metros   0.10       416   366216,49   1240884,09   Anantmisecuni Metros   0.10       417   36663,18   1240874,97   Anantmisecuni Metros   0.10       418   366290,55   124084,38   Anantmisecuni Metros   0.10       419   36635,70   124085,18   Anantmisecuni Metros   0.10       420   36632,52   124085,36   Anantmisecuni Metros   0.10       421   36636,34   124085,36   Anantmisecuni Metros   0.10       422   36636,34   124085,36   Anantmisecuni Metros   0.10       423   366392,70   124088,31   Anantmisecuni Metros   0.10       424   366392,70   124088,32   7 Anantmisecuni Metros   0.10       425   36636,34   124088,37   Anantmisecuni Metros   0.10       426   36636,34   124088,37   Anantmisecuni Metros   0.10       427   36634,33   124088,37   Anantmisecuni Metros   0.10       428   36636,58   124088,37   Anantmisecuni Metros   0.10       429   36634,34   124085,72   Anantmisecuni Metros   0.10       429   36629,137   124088,30   Anantmisecuni Metros   0.10       430   36624,72   124088,30   Anantmisecuni Metros   0.10       431   366246,15   124088,45   Anantmisecuni Metros   0.10       432   36628,33   124085,70   Anantmisecuni Metros   0.10       433   36627,013   124088,00   Anantmisecuni Metros   0.10       433   36628,01   124088,01   Anantmisecuni Metros   0.10       434   36638,34   124085,76   Anantmisecuni Metros   0.10       433   36627,01   124088,01   Anantmisecuni Metros   0.10       434   36638,40   124088,01   Anantmisecuni Metros   0.10       435   36638,34   12408,67   Anantmisecuni Metros   0.10       436   36641,50   124088,01   Anantmisecuni Metros   0.10       437   36642,70   124088,15   Anantmisecuni Metros   0.10       438   36659,84   124088,67   Anantmisecuni Metros   0.10       437   36659,70   124088,61   Anantmisecuni Metros   0.10       438   36659,65   124088,15   124088,15   124088,1		366166.25		Аналитический метод		_
415	413	366171.37	1240779.39	Аналитический метод	0.10	_
415	414	366178.19	1240825.73	Аналитический метод	0.10	_
416						<b>1</b> _
417         366241.88         1240874.97         Апалитический метод         0.10         -           418         366390.55         1240864.38         Апалитический метод         0.10         -           420         366342.52         1240855.18         Аналитический метод         0.10         -           421         36634.39         1240851.54         Аналитический метод         0.10         -           422         366363.84         1240831.31         Аналитический метод         0.10         -           423         366392.70         1240831.31         Аналитический метод         0.10         -           424         366392.70         1240835.27         Аналитический метод         0.10         -           425         366366.32         1240838.97         Аналитический метод         0.10         -           425         366356.89         1240855.28         Аналитический метод         0.10         -           427         366343.34         1240857.28         Аналитический метод         0.10         -           428         366356.69         1240859.08         Аналитический метод         0.10         -           433         366247.72         1240868.30         Аналитический метод         0.10 <td></td> <td></td> <td></td> <td></td> <td></td> <td></td>						
418         366290.55         1240964.38         Аналитический метод         0.10         —           419         36633.70         1240955.18         Аналитический метод         0.10         —           420         366342.52         1240955.18         Аналитический метод         0.10         —           421         366354.99         1240851.54         Аналитический метод         0.10         —           422         366392.14         1240851.27         Аналитический метод         0.10         —           423         366392.14         1240851.31         Аналитический метод         0.10         —           424         36692.70         1240855.20         Аналитический метод         0.10         —           425         366366.32         1240885.20         Аналитический метод         0.10         —           427         366343.34         1240855.22         Аналитический метод         0.10         —           428         36633.62         1240885.02         Аналитический метод         0.10         —           429         366291.37         1240886.30         Аналитический метод         0.10         —           431         36624.15         1240978.45         Аналитический метод         0.10						_
419         366332.70         1240855.18         Алалитический метод         0.10         —           421         36634.25         1240851.54         Аналитический метод         0.10         —           422         366354.39         1240851.54         Аналитический метод         0.10         —           423         366392.14         1240851.31         Аналитический метод         0.10         —           424         366392.70         1240853.27         Аналитический метод         0.10         —           425         36636.63         1240853.27         Аналитический метод         0.10         —           426         36636.68         1240855.20         Аналитический метод         0.10         —           427         36633.34         1240855.20         Аналитический метод         0.10         —           428         36633.62         1240859.08         Аналитический метод         0.10         —           429         366231.7         1240868.30         Аналитический метод         0.10         —           431         366246.15         1240884.50         Аналитический метод         0.10         —           433         366270.13         1240981.26         Аналитический метод         0.10	417	366241.88	1240874.97	Аналитический метод		_
420         366334,39         12408513,36         Аналитический метод         0.10         —           421         366353,43         12408515,4         Аналитический метод         0.10         —           422         366303,84         1240835,27         Аналитический метод         0.10         —           423         366392,14         1240831,31         Аналитический метод         0.10         —           424         366392,14         1240851,32         Аналитический метод         0.10         —           425         36636,32         1240883,97         Аналитический метод         0.10         —           426         36636,33         1240885,92         Аналитический метод         0.10         —           427         366343,34         1240857,28         Аналитический метод         0.10         —           428         36636,36         1240885,30         Аналитический метод         0.10         —           429         366291,37         1240888,30         Аналитический метод         0.10         —           431         366241,72         1240878,44         Аналитический метод         0.10         —           433         366523,11         124098,12,67         Аналитический метод         0.10 </td <td>418</td> <td>366290.55</td> <td>1240864.38</td> <td>Аналитический метод</td> <td>0.10</td> <td>_</td>	418	366290.55	1240864.38	Аналитический метод	0.10	_
420         366334,39         12408513,36         Аналитический метод         0.10         —           421         366353,43         12408515,4         Аналитический метод         0.10         —           422         366303,84         1240835,27         Аналитический метод         0.10         —           423         366392,14         1240831,31         Аналитический метод         0.10         —           424         366392,14         1240851,32         Аналитический метод         0.10         —           425         36636,32         1240883,97         Аналитический метод         0.10         —           426         36636,33         1240885,92         Аналитический метод         0.10         —           427         366343,34         1240857,28         Аналитический метод         0.10         —           428         36636,36         1240885,30         Аналитический метод         0.10         —           429         366291,37         1240888,30         Аналитический метод         0.10         —           431         366241,72         1240878,44         Аналитический метод         0.10         —           433         366523,11         124098,12,67         Аналитический метод         0.10 </td <td>419</td> <td></td> <td></td> <td>Аналитический метол</td> <td>0.10</td> <td>_</td>	419			Аналитический метол	0.10	_
421         366354.39         1240851.54         Алавитический метод         0.10         —           422         366303.84         1240851.72         Анавитический метод         0.10         —           423         366392.14         1240831.31         Анавитический метод         0.10         —           425         366366.52         1240853.27         Анавитический метод         0.10         —           426         366356.89         1240855.20         Анавитический метод         0.10         —           427         366336.62         1240857.92         Анавитический метод         0.10         —           428         366336.62         1240859.08         Анавитический метод         0.10         —           429         36631.67         1240868.30         Анавитический метод         0.10         —           430         36624.72         1240878.44         Анавитический метод         0.10         —           431         366253.11         1240912.62         Анавитический метод         0.10         —           433         366270.13         124099.92         Анавитический метод         0.10         —           434         366383.34         1240899.90         Анавитический метод         0.10						_
422         366363.84         1240835.27         Акадитический метод         0.10         —           423         366392.14         1240831.31         Анадитический метод         0.10         —           424         366392.70         1240835.27         Анадитический метод         0.10         —           426         366366.32         1240835.27         Анадитический метод         0.10         —           427         366343.34         1240857.28         Анадитический метод         0.10         —           428         366336.62         1240859.08         Анадитический метод         0.10         —           429         366291.37         1240888.30         Анадитический метод         0.10         —           430         366246.15         1240884.50         Анадитический метод         0.10         —           431         366251.11         1240912.62         Анадитический метод         0.10         —           433         366270.13         124089.20         Анадитический метод         0.10         —           434         366328.40         124088.91         Анадитический метод         0.10         —           435         366432.76         1240885.62         Анадитический метод         0.10 <td></td> <td></td> <td></td> <td></td> <td></td> <td></td>						
423         366392.14         1240835.27         Аналитический метод         0.10         —           424         366392.70         1240835.27         Аналитический метод         0.10         —           425         366366.32         1240838.97         Аналитический метод         0.10         —           426         366366.89         1240857.28         Аналитический метод         0.10         —           427         366343.34         1240857.28         Аналитический метод         0.10         —           428         36636.62         1240889.08         Аналитический метод         0.10         —           429         366291.37         1240868.30         Аналитический метод         0.10         —           430         366246.15         1240884.50         Аналитический метод         0.10         —           431         366253.11         124099.26         Аналитический метод         0.10         —           433         366270.13         124099.09         2.0         Аналитический метод         0.10         —           434         366383.34         1240889.267         Аналитический метод         0.10         —           435         3664815.20         1240885.61         Аналитический метод <td></td> <td></td> <td></td> <td></td> <td></td> <td></td>						
424 366392.70 1240835.27 Аналитический метод 0.10 — 425 366366.32 1240838.97 Аналитический метод 0.10 — 426 366356.89 1240855.20 Аналитический метод 0.10 — 427 366343.34 1240857.28 Аналитический метод 0.10 — 428 36636.24 1240859.08 Аналитический метод 0.10 — 428 36636.24 1240859.08 Аналитический метод 0.10 — 430 366244.72 1240878.44 Аналитический метод 0.10 — 431 366244.72 1240878.44 Аналитический метод 0.10 — 431 366244.72 1240878.44 Аналитический метод 0.10 — 433 366244.72 1240878.44 Аналитический метод 0.10 — 433 366253.11 1240912.62 Аналитический метод 0.10 — 433 366253.11 1240912.62 Аналитический метод 0.10 — 433 366253.11 12409912.62 Аналитический метод 0.10 — 434 33 366270.13 1240999.20 Аналитический метод 0.10 — 435 36638.34 1240899.20 Аналитический метод 0.10 — 436 366415.20 1240886.91 Аналитический метод 0.10 — 436 366415.20 метод 0.10 — 445 366506.72 1240843.31 Аналитический метод 0.10 — 446 366506.39 1240842.39 Аналитический метод 0.10 — 445 366506.73 124084.37 Аналитический метод 0.10 — 445 366506.74 124084.39 Аналитический метод 0.10 — 445 366506.74 124084.39 Аналитический метод 0.10 — 445 366506.74 124084.39 Аналитический метод 0.10 — 455 36667.00 124084.49 Аналитический метод 0.10 — 455 36667.00 12		366363.84	1240835.27	Аналитический метод		_
424         366392.70         1240835.27         Аналитический метол         0.10         —           425         366366.32         1240838.97         Аналитический метол         0.10         —           426         366356.89         1240855.20         Аналитический метол         0.10         —           428         366336.62         1240859.08         Аналитический метол         0.10         —           429         36631.37         124088.30         Аналитический метол         0.10         —           430         366244.72         124088.30         Аналитический метол         0.10         —           431         366246.15         1240884.50         Аналитический метол         0.10         —           432         366231.1         1240912.62         Аналитический метол         0.10         —           433         366270.13         124099.20         Аналитический метол         0.10         —           433         366270.13         124088.92         Аналитический метол         0.10         —           434         36638.34         124088.92         Аналитический метол         0.10         —           435         366452.76         124088.61         Аналитический метол         0.10	423	366392.14	1240831.31	Аналитический метод	0.10	-
425         366366.32         1240835.20         Аналитический метод         0.10         —           426         366356.89         1240855.20         Аналитический метод         0.10         —           427         366343.34         1240857.28         Аналитический метод         0.10         —           428         36636.36.62         1240886.30         Аналитический метод         0.10         —           430         36624.72         124088.30         Аналитический метод         0.10         —           431         36624.15         124088.45         О. Налитический метод         0.10         —           432         36625.11         1240912.62         Аналитический метод         0.10         —           433         366270.13         1240999.32         Аналитический метод         0.10         —           434         366328.40         1240886.91         Аналитический метод         0.10         —           435         366383.34         1240892.67         Аналитический метод         0.10         —           437         366422.76         1240885.62         Аналитический метод         0.10         —           438         366422.47         124088.52         Аналитический метод         0.10 <td>424</td> <td>366392.70</td> <td>1240835.27</td> <td>Аналитический метол</td> <td>0.10</td> <td>_</td>	424	366392.70	1240835.27	Аналитический метол	0.10	_
426         366336.89         1240855.20         Аналитический метод         0.10         —           427         366343.34         1240857.28         Аналитический метод         0.10         —           428         366336.62         1240859.08         Аналитический метод         0.10         —           430         366291.37         1240878.44         Аналитический метод         0.10         —           431         366246.15         1240884.50         Аналитический метод         0.10         —           433         366246.15         1240884.50         Аналитический метод         0.10         —           433         366273.11         1240912.62         Аналитический метод         0.10         —           434         366328.40         1240899.20         Аналитический метод         0.10         —           435         366383.34         1240892.67         Аналитический метод         0.10         —           437         366415.20         1240885.62         Аналитический метод         0.10         —           438         36642.76         1240885.65         Аналитический метод         0.10         —           439         366445.16         1240880.48         Аналитический метод         0.10 <td></td> <td></td> <td></td> <td></td> <td></td> <td>_</td>						_
427   366343.34   1240857.28   Аналитический метод   0.10   —						
428   366336.62   1240859.08   Аналитический метод   0.10   -				Аналитическии метод		_
429   366291.37   1240868.30   Аналитический метод   0.10   -	427	366343.34	1240857.28	Аналитический метод	0.10	_
430   366244.72   1240878.44   Аналитический метод   0.10   -       431   366246.15   124081.262   Аналитический метод   0.10   -       432   366253.11   124091.262   Аналитический метод   0.10   -       433   366270.13   1240899.32   Аналитический метод   0.10   -       434   366383.34   1240899.20   Аналитический метод   0.10   -       435   366383.34   1240892.67   Аналитический метод   0.10   -       436   366415.20   1240886.91   Аналитический метод   0.10   -       437   366422.76   1240885.62   Аналитический метод   0.10   -       438   366422.47   1240885.05   Аналитический метод   0.10   -       439   366445.16   1240880.48   Аналитический метод   0.10   -       440   366464.89   1240878.57   Аналитический метод   0.10   -       441   366505.83   1240874.61   Аналитический метод   0.10   -       442   366506.45   1240884.27   Аналитический метод   0.10   -       443   366506.55   1240884.27   Аналитический метод   0.10   -       444   366506.55   1240884.27   Аналитический метод   0.10   -       445   366506.41   1240884.37   Аналитический метод   0.10   -       446   366506.59   1240884.31   Аналитический метод   0.10   -       447   366507.02   1240846.34   Аналитический метод   0.10   -       448   366506.59   12408842.35   Аналитический метод   0.10   -       448   366507.02   1240843.35   Аналитический метод   0.10   -       449   366556.78   1240884.39   Аналитический метод   0.10   -       449   366576.70   1240843.31   Аналитический метод   0.10   -       441   366507.31   124083.34   Аналитический метод   0.10   -       442   366506.39   12408842.35   Аналитический метод   0.10   -       443   366507.31   1240883.34   Аналитический метод   0.10   -       444   366506.79   1240845.37   Аналитический метод   0.10   -       445   366676.55   1240884.39   Аналитический метод   0.10   -       451   366607.30   1240847.73   Аналитический метод   0.10   -       452   366746.03   1240847.73   Аналитический метод   0.10   -       453   366075.56   1240850.99   Аналитический метод   0.10   -       45	428	366336.62	1240859.08	Аналитический метод	0.10	_
430   366244.72   1240878.44   Аналитический метод   0.10   -       431   366246.15   124081.262   Аналитический метод   0.10   -       432   366253.11   124091.262   Аналитический метод   0.10   -       433   366270.13   1240899.32   Аналитический метод   0.10   -       434   366383.34   1240899.20   Аналитический метод   0.10   -       435   366383.34   1240892.67   Аналитический метод   0.10   -       436   366415.20   1240886.91   Аналитический метод   0.10   -       437   366422.76   1240885.62   Аналитический метод   0.10   -       438   366422.47   1240885.05   Аналитический метод   0.10   -       439   366445.16   1240880.48   Аналитический метод   0.10   -       440   366464.89   1240878.57   Аналитический метод   0.10   -       441   366505.83   1240874.61   Аналитический метод   0.10   -       442   366506.45   1240884.27   Аналитический метод   0.10   -       443   366506.55   1240884.27   Аналитический метод   0.10   -       444   366506.55   1240884.27   Аналитический метод   0.10   -       445   366506.41   1240884.37   Аналитический метод   0.10   -       446   366506.59   1240884.31   Аналитический метод   0.10   -       447   366507.02   1240846.34   Аналитический метод   0.10   -       448   366506.59   12408842.35   Аналитический метод   0.10   -       448   366507.02   1240843.35   Аналитический метод   0.10   -       449   366556.78   1240884.39   Аналитический метод   0.10   -       449   366576.70   1240843.31   Аналитический метод   0.10   -       441   366507.31   124083.34   Аналитический метод   0.10   -       442   366506.39   12408842.35   Аналитический метод   0.10   -       443   366507.31   1240883.34   Аналитический метод   0.10   -       444   366506.79   1240845.37   Аналитический метод   0.10   -       445   366676.55   1240884.39   Аналитический метод   0.10   -       451   366607.30   1240847.73   Аналитический метод   0.10   -       452   366746.03   1240847.73   Аналитический метод   0.10   -       453   366075.56   1240850.99   Аналитический метод   0.10   -       45	429	366291 37	1240868 30	Аналитический метол	0.10	_
431   366246.15   1240884.50   Аналитический метод   0.10						
432   366253.11   1240912.62   Аналитический метод   0.10     433   366270.13   1240999.32   Аналитический метод   0.10       434   366328.40   1240899.20   Аналитический метод   0.10     435   366383.34   1240892.67   Аналитический метод   0.10     436   366415.20   1240886.91   Аналитический метод   0.10     437   36642.76   1240885.62   Аналитический метод   0.10     438   36642.47   1240883.05   Аналитический метод   0.10     439   366445.16   1240880.48   Аналитический метод   0.10     440   366464.89   1240878.57   Аналитический метод   0.10     441   366505.83   1240874.61   Аналитический метод   0.10     442   366506.55   1240848.27   Аналитический метод   0.10     443   366506.56   1240848.27   Аналитический метод   0.10     444   366506.56   1240848.27   Аналитический метод   0.10     444   366506.56   1240848.27   Аналитический метод   0.10     445   366506.72   1240846.37   Аналитический метод   0.10     446   366506.39   1240842.35   Аналитический метод   0.10     448   366506.39   1240842.35   Аналитический метод   0.10     448   366506.39   1240842.35   Аналитический метод   0.10     448   366507.02   1240842.39   Аналитический метод   0.10     449   366550.78   1240842.39   Аналитический метод   0.10     450   366672.00   1240843.31   Аналитический метод   0.10     451   366699.81   1240845.34   Аналитический метод   0.10     452   366746.03   1240845.47   Аналитический метод   0.10     453   366796.55   1240847.22   Аналитический метод   0.10     454   366857.39   1240845.31   Аналитический метод   0.10     455   36687.31   1240885.81   Аналитический метод   0.10     456   36687.31   1240885.81   Аналитический метод   0.10     456   36687.31   1240885.81   Аналитический метод   0.10     457   366957.56   1240849.27   Аналитический метод   0.10     457   366957.56   1240850.99   Аналитический метод   0.10     457   366957.56   1240850.99   Аналитический метод   0.10     460   367079.37   1240855.50						
433   366270.13   1240909.32   Аналитический метод   0.10       434   366328.40   1240899.20   Аналитический метод   0.10       435   366383.34   1240892.67   Аналитический метод   0.10       436   366415.20   1240886.91   Аналитический метод   0.10       437   366422.76   1240885.62   Аналитический метод   0.10       438   366422.47   1240883.05   Аналитический метод   0.10       439   366445.16   1240880.48   Аналитический метод   0.10       440   366464.89   1240878.57   Аналитический метод   0.10       441   366505.83   1240874.61   Аналитический метод   0.10       442   366506.45   1240848.27   Аналитический метод   0.10       443   366506.65   1240848.21   Аналитический метод   0.10       444   366506.72   1240848.21   Аналитический метод   0.10       445   366506.14   1240846.34   Аналитический метод   0.10       446   366506.39   1240842.35   Аналитический метод   0.10       447   366507.02   1240842.39   Аналитический метод   0.10       448   366507.31   1240838.24   Аналитический метод   0.10       449   366556.78   1240848.24   Аналитический метод   0.10       445   366506.89   1240842.39   Аналитический метод   0.10       445   366507.31   1240838.24   Аналитический метод   0.10       447   366507.02   1240844.39   Аналитический метод   0.10       448   366507.31   1240838.24   Аналитический метод   0.10       450   366672.00   1240844.09   Аналитический метод   0.10       451   366699.81   1240843.31   Аналитический метод   0.10       452   366746.03   1240845.47   Аналитический метод   0.10       453   36695.55   1240847.22   Аналитический метод   0.10       454   366887.43   1240850.81   Аналитический метод   0.10       455   366875.19   1240849.27   Аналитический метод   0.10       456   366887.33   124085.99   Аналитический метод   0.10       457   366957.56   1240850.99   Аналитический метод   0.10       460   367092.41   1240858.39   Аналитический метод   0.10       461   367092.41   1240855.50   Анал				Аналитический метод		_
434   366328.40   1240899.20   Аналитический метод   0.10   -	432	366253.11	1240912.62	Аналитический метод	0.10	_
435         366383.34         1240892.67         Аналитический метод         0.10         —           436         366415.20         1240886.91         Аналитический метод         0.10         —           437         366422.76         1240885.62         Аналитический метод         0.10         —           438         366422.47         1240880.08         Аналитический метод         0.10         —           449         366445.16         1240880.48         Аналитический метод         0.10         —           440         366464.89         1240874.61         Аналитический метод         0.10         —           441         366505.83         1240874.61         Аналитический метод         0.10         —           442         366506.55         1240848.27         Аналитический метод         0.10         —           443         366506.56         1240848.27         Аналитический метод         0.10         —           444         366506.72         1240846.37         Аналитический метод         0.10         —           445         366506.39         1240842.39         Аналитический метод         0.10         —           447         366507.02         1240832.24         Аналитический метод         0.10 </td <td>433</td> <td>366270.13</td> <td>1240909.32</td> <td>Аналитический метод</td> <td>0.10</td> <td>_</td>	433	366270.13	1240909.32	Аналитический метод	0.10	_
435         366383.34         1240892.67         Аналитический метод         0.10         —           436         366415.20         1240886.91         Аналитический метод         0.10         —           437         366422.76         1240885.62         Аналитический метод         0.10         —           438         366422.47         1240880.08         Аналитический метод         0.10         —           449         366445.16         1240880.48         Аналитический метод         0.10         —           440         366464.89         1240874.61         Аналитический метод         0.10         —           441         366505.83         1240874.61         Аналитический метод         0.10         —           442         366506.55         1240848.27         Аналитический метод         0.10         —           443         366506.56         1240848.27         Аналитический метод         0.10         —           444         366506.72         1240846.37         Аналитический метод         0.10         —           445         366506.39         1240842.39         Аналитический метод         0.10         —           447         366507.02         1240832.24         Аналитический метод         0.10 </td <td></td> <td>+</td> <td></td> <td></td> <td></td> <td>_</td>		+				_
436         366415.20         1240886.91         Аналитический метод         0.10         —           437         366422.76         1240883.65         Аналитический метод         0.10         —           438         366422.47         1240883.05         Аналитический метод         0.10         —           439         366445.16         1240880.48         Аналитический метод         0.10         —           440         366445.16         1240878.57         Аналитический метод         0.10         —           441         366505.83         1240874.61         Аналитический метод         0.10         —           442         366506.45         1240848.27         Аналитический метод         0.10         —           443         366506.56         1240848.21         Аналитический метод         0.10         —           444         366506.72         1240846.37         Аналитический метод         0.10         —           4445         366506.14         1240842.35         Аналитический метод         0.10         —           447         366507.2         1240842.35         Аналитический метод         0.10         —           448         366507.31         1240842.39         Аналитический метод         0.10 </td <td></td> <td></td> <td></td> <td></td> <td></td> <td></td>						
437         366422.76         1240885.62         Аналитический метод         0.10         —           438         366422.47         1240883.05         Аналитический метод         0.10         —           449         366445.16         1240880.48         Аналитический метод         0.10         —           440         366464.89         1240878.57         Аналитический метод         0.10         —           441         366505.83         1240874.61         Аналитический метод         0.10         —           442         366506.45         1240848.21         Аналитический метод         0.10         —           443         366506.56         1240848.21         Аналитический метод         0.10         —           444         366506.72         1240846.37         Аналитический метод         0.10         —           445         366506.14         1240842.35         Аналитический метод         0.10         —           447         366507.02         1240842.39         Аналитический метод         0.10         —           448         366507.31         1240840.55         Аналитический метод         0.10         —           450         366672.00         1240840.55         Аналитический метод         0.10 </td <td></td> <td>+</td> <td></td> <td></td> <td></td> <td></td>		+				
438         366422.47         1240883.05         Аналитический метод         0.10         —           439         366445.16         1240880.48         Аналитический метод         0.10         —           440         366464.89         1240878.57         Аналитический метод         0.10         —           441         366505.83         1240874.61         Аналитический метод         0.10         —           442         366506.45         1240848.27         Аналитический метод         0.10         —           443         366506.56         1240848.21         Аналитический метод         0.10         —           444         366506.72         1240846.37         Аналитический метод         0.10         —           445         366506.14         1240846.34         Аналитический метод         0.10         —           446         366507.02         1240842.35         Аналитический метод         0.10         —           4447         366507.31         1240842.35         Аналитический метод         0.10         —           449         366556.78         1240840.55         Аналитический метод         0.10         —           450         366672.00         1240844.09         Аналитический метод         0.10<	436	366415.20	1240886.91	Аналитический метод	0.10	_
439         366445.16         1240880.48         Аналитический метод         0.10         —           440         366464.89         1240878.57         Аналитический метод         0.10         —           441         366505.83         1240874.61         Аналитический метод         0.10         —           442         366506.45         1240848.27         Аналитический метод         0.10         —           443         366506.56         1240848.21         Аналитический метод         0.10         —           444         366506.72         1240846.37         Аналитический метод         0.10         —           4445         366506.14         1240846.34         Аналитический метод         0.10         —           4446         366506.39         1240842.35         Аналитический метод         0.10         —           447         366507.02         1240842.39         Аналитический метод         0.10         —           4449         366556.78         1240840.55         Аналитический метод         0.10         —           450         366672.00         1240844.99         Аналитический метод         0.10         —           451         366699.81         1240847.31         Аналитический метод         0.1	437	366422.76	1240885.62	Аналитический метод	0.10	_
439         366445.16         1240880.48         Аналитический метод         0.10         —           440         366464.89         1240878.57         Аналитический метод         0.10         —           441         366505.83         1240874.61         Аналитический метод         0.10         —           442         366506.45         1240848.27         Аналитический метод         0.10         —           443         366506.56         1240848.21         Аналитический метод         0.10         —           444         366506.72         1240846.37         Аналитический метод         0.10         —           4445         366506.14         1240846.34         Аналитический метод         0.10         —           4446         366506.39         1240842.35         Аналитический метод         0.10         —           447         366507.02         1240842.39         Аналитический метод         0.10         —           4449         366556.78         1240840.55         Аналитический метод         0.10         —           450         366672.00         1240844.99         Аналитический метод         0.10         —           451         366699.81         1240847.31         Аналитический метод         0.1	438	366422.47	1240883.05	Аналитический метол	0.10	_
440         366464.89         1240878.57         Аналитический метод         0.10         —           441         366505.83         1240874.61         Аналитический метод         0.10         —           442         366506.45         1240848.27         Аналитический метод         0.10         —           443         366506.56         1240848.21         Аналитический метод         0.10         —           444         366506.72         1240846.37         Аналитический метод         0.10         —           445         366506.14         1240842.35         Аналитический метод         0.10         —           446         366507.02         1240842.35         Аналитический метод         0.10         —           447         366507.02         1240842.39         Аналитический метод         0.10         —           448         366507.31         1240843.34         Аналитический метод         0.10         —           449         366556.78         1240840.55         Аналитический метод         0.10         —           451         366699.81         1240840.55         Аналитический метод         0.10         —           452         366746.03         1240849.27         Аналитический метод         0.10 </td <td></td> <td></td> <td></td> <td></td> <td></td> <td>_</td>						_
441         366505.83         1240874.61         Аналитический метод         0.10         —           442         366506.45         1240848.27         Аналитический метод         0.10         —           443         366506.56         1240848.21         Аналитический метод         0.10         —           444         366506.72         1240846.37         Аналитический метод         0.10         —           445         366506.14         1240846.34         Аналитический метод         0.10         —           446         366506.39         1240842.35         Аналитический метод         0.10         —           447         366507.02         1240842.39         Аналитический метод         0.10         —           448         366507.31         1240832.34         Аналитический метод         0.10         —           449         366556.78         1240840.55         Аналитический метод         0.10         —           451         366699.81         1240844.09         Аналитический метод         0.10         —           452         366746.03         1240845.47         Аналитический метод         0.10         —           453         366882.18         1240847.22         Аналитический метод         0.10 </td <td></td> <td></td> <td></td> <td></td> <td></td> <td></td>						
442         366506.45         1240848.27         Аналитический метод         0.10         —           443         366506.56         1240848.21         Аналитический метод         0.10         —           444         366506.72         1240846.37         Аналитический метод         0.10         —           445         366506.14         1240846.34         Аналитический метод         0.10         —           446         366506.39         1240842.35         Аналитический метод         0.10         —           447         366507.02         1240842.39         Аналитический метод         0.10         —           448         366507.31         1240838.24         Аналитический метод         0.10         —           449         366556.78         1240840.55         Аналитический метод         0.10         —           450         366672.00         1240844.09         Аналитический метод         0.10         —           451         366699.81         1240843.11         Аналитический метод         0.10         —           453         366796.55         1240847.22         Аналитический метод         0.10         —           454         366842.18         1240847.73         Аналитический метод         0.10 </td <td></td> <td></td> <td></td> <td></td> <td></td> <td></td>						
443         366506.56         1240848.21         Аналитический метод         0.10         —           444         366506.72         1240846.37         Аналитический метод         0.10         —           445         366506.14         1240846.34         Аналитический метод         0.10         —           446         366506.39         1240842.35         Аналитический метод         0.10         —           447         366507.02         1240842.39         Аналитический метод         0.10         —           448         366507.31         1240838.24         Аналитический метод         0.10         —           449         366556.78         1240840.55         Аналитический метод         0.10         —           450         366672.00         1240840.55         Аналитический метод         0.10         —           451         366699.81         1240843.11         Аналитический метод         0.10         —           452         366746.03         1240845.47         Аналитический метод         0.10         —           453         366976.55         1240847.72         Аналитический метод         0.10         —           454         366875.19         1240847.73         Аналитический метод         0.10 </td <td></td> <td>366505.83</td> <td></td> <td>Аналитический метод</td> <td></td> <td>_</td>		366505.83		Аналитический метод		_
444         366506.72         1240846.37         Аналитический метод         0.10         —           445         366506.14         1240846.34         Аналитический метод         0.10         —           446         366506.39         1240842.35         Аналитический метод         0.10         —           447         366507.02         1240842.39         Аналитический метод         0.10         —           448         366507.31         1240838.24         Аналитический метод         0.10         —           449         366556.78         1240840.55         Аналитический метод         0.10         —           450         366672.00         1240844.09         Аналитический метод         0.10         —           451         366699.81         1240845.47         Аналитический метод         0.10         —           452         366746.03         1240847.22         Аналитический метод         0.10         —           453         366842.18         1240847.22         Аналитический метод         0.10         —           454         366842.18         1240847.73         Аналитический метод         0.10         —           455         366875.19         1240849.27         Аналитический метод         0.10 </td <td>442</td> <td>366506.45</td> <td>1240848.27</td> <td>Аналитический метод</td> <td>0.10</td> <td>_</td>	442	366506.45	1240848.27	Аналитический метод	0.10	_
444         366506.72         1240846.37         Аналитический метод         0.10         —           445         366506.14         1240846.34         Аналитический метод         0.10         —           446         366506.39         1240842.35         Аналитический метод         0.10         —           447         366507.02         1240842.39         Аналитический метод         0.10         —           448         366507.31         1240842.39         Аналитический метод         0.10         —           449         366556.78         1240840.55         Аналитический метод         0.10         —           450         366672.00         1240844.09         Аналитический метод         0.10         —           451         366699.81         1240845.47         Аналитический метод         0.10         —           452         366746.03         1240847.22         Аналитический метод         0.10         —           453         366842.18         1240847.22         Аналитический метод         0.10         —           454         366842.18         1240847.73         Аналитический метод         0.10         —           455         366875.19         1240849.27         Аналитический метод         0.10 </td <td>443</td> <td>366506.56</td> <td>1240848.21</td> <td>Аналитический метол</td> <td>0.10</td> <td>_</td>	443	366506.56	1240848.21	Аналитический метол	0.10	_
445         366506.14         1240846.34         Аналитический метод         0.10         —           446         366506.39         1240842.35         Аналитический метод         0.10         —           447         366507.02         1240842.39         Аналитический метод         0.10         —           448         366507.31         1240838.24         Аналитический метод         0.10         —           449         366556.78         1240840.55         Аналитический метод         0.10         —           450         366672.00         1240844.09         Аналитический метод         0.10         —           451         366699.81         1240843.11         Аналитический метод         0.10         —           452         366746.03         1240845.47         Аналитический метод         0.10         —           453         366796.55         1240847.22         Аналитический метод         0.10         —           454         36687.19         1240849.27         Аналитический метод         0.10         —           456         366887.43         1240850.81         Аналитический метод         0.10         —           457         366957.56         1240850.99         Аналитический метод         0.10 <td></td> <td></td> <td></td> <td></td> <td></td> <td></td>						
446         366506.39         1240842.35         Аналитический метод         0.10         —           447         366507.02         1240842.39         Аналитический метод         0.10         —           448         366507.31         1240838.24         Аналитический метод         0.10         —           449         366556.78         1240840.55         Аналитический метод         0.10         —           450         366672.00         1240844.09         Аналитический метод         0.10         —           451         366699.81         1240843.11         Аналитический метод         0.10         —           452         366746.03         1240845.47         Аналитический метод         0.10         —           453         366796.55         1240847.22         Аналитический метод         0.10         —           454         366842.18         1240847.22         Аналитический метод         0.10         —           455         36687.19         1240849.27         Аналитический метод         0.10         —           456         36687.43         1240850.81         Аналитический метод         0.10         —           457         366957.56         1240850.99         Аналитический метод         0.10 <td></td> <td></td> <td></td> <td></td> <td></td> <td></td>						
447         366507.02         1240842.39         Аналитический метод         0.10         —           448         366507.31         1240838.24         Аналитический метод         0.10         —           449         366556.78         1240840.55         Аналитический метод         0.10         —           450         366672.00         1240844.09         Аналитический метод         0.10         —           451         366699.81         1240843.11         Аналитический метод         0.10         —           452         366746.03         1240845.47         Аналитический метод         0.10         —           453         366796.55         1240847.22         Аналитический метод         0.10         —           454         366842.18         1240847.22         Аналитический метод         0.10         —           455         36687.519         1240849.27         Аналитический метод         0.10         —           456         36687.43         1240850.81         Аналитический метод         0.10         —           458         367038.65         1240850.99         Аналитический метод         0.10         —           459         367052.04         1240854.49         Аналитический метод         0.10 <td></td> <td></td> <td></td> <td></td> <td></td> <td>_</td>						_
448       366507.31       1240838.24       Аналитический метод       0.10       —         449       366556.78       1240840.55       Аналитический метод       0.10       —         450       366672.00       1240844.09       Аналитический метод       0.10       —         451       366699.81       1240843.11       Аналитический метод       0.10       —         452       366746.03       1240845.47       Аналитический метод       0.10       —         453       366796.55       1240847.22       Аналитический метод       0.10       —         454       366842.18       1240847.73       Аналитический метод       0.10       —         455       366875.19       1240849.27       Аналитический метод       0.10       —         457       366957.56       1240850.99       Аналитический метод       0.10       —         458       367038.65       1240853.99       Аналитический метод       0.10       —         459       367052.04       1240854.49       Аналитический метод       0.10       —         461       367079.37       1240855.50       Аналитический метод       0.10       —         462       367082.41       1240858.15       Аналитически				Аналитический метод		_
448         366507.31         1240838.24         Аналитический метод         0.10         —           449         366556.78         1240840.55         Аналитический метод         0.10         —           450         366672.00         1240844.09         Аналитический метод         0.10         —           451         366699.81         1240843.11         Аналитический метод         0.10         —           452         366746.03         1240845.47         Аналитический метод         0.10         —           453         366796.55         1240847.22         Аналитический метод         0.10         —           454         366842.18         1240847.73         Аналитический метод         0.10         —           455         366875.19         1240849.27         Аналитический метод         0.10         —           456         366887.43         1240850.81         Аналитический метод         0.10         —           457         366957.56         1240850.99         Аналитический метод         0.10         —           458         367038.65         1240853.99         Аналитический метод         0.10         —           460         367079.37         1240855.50         Аналитический метод         0.10 </td <td>447</td> <td>366507.02</td> <td>1240842.39</td> <td>Аналитический метод</td> <td>0.10</td> <td>_</td>	447	366507.02	1240842.39	Аналитический метод	0.10	_
449       366556.78       1240840.55       Аналитический метод       0.10       —         450       366672.00       1240844.09       Аналитический метод       0.10       —         451       366699.81       1240843.11       Аналитический метод       0.10       —         452       366746.03       1240845.47       Аналитический метод       0.10       —         453       366796.55       1240847.22       Аналитический метод       0.10       —         454       366842.18       1240847.73       Аналитический метод       0.10       —         455       366875.19       1240849.27       Аналитический метод       0.10       —         456       36687.33       1240850.81       Аналитический метод       0.10       —         457       366957.56       1240850.99       Аналитический метод       0.10       —         458       367038.65       1240853.99       Аналитический метод       0.10       —         459       367052.04       1240854.49       Аналитический метод       0.10       —         460       367079.37       1240855.50       Аналитический метод       0.10       —         462       367082.41       1240858.15       Аналитический	448		1240838.24	Аналитический метол	0.10	_
450         366672.00         1240844.09         Аналитический метод         0.10         —           451         366699.81         1240843.11         Аналитический метод         0.10         —           452         366746.03         1240845.47         Аналитический метод         0.10         —           453         366796.55         1240847.22         Аналитический метод         0.10         —           454         366842.18         1240847.73         Аналитический метод         0.10         —           455         366875.19         1240849.27         Аналитический метод         0.10         —           456         366887.43         1240850.81         Аналитический метод         0.10         —           457         366957.56         1240850.99         Аналитический метод         0.10         —           458         367038.65         1240853.99         Аналитический метод         0.10         —           459         367052.04         1240854.49         Аналитический метод         0.10         —           461         367079.37         1240857.97         Аналитический метод         0.10         —           462         367082.41         1240858.15         Аналитический метод         0.10 </td <td></td> <td></td> <td></td> <td></td> <td></td> <td></td>						
451         366699.81         1240843.11         Аналитический метод         0.10         —           452         366746.03         1240845.47         Аналитический метод         0.10         —           453         366796.55         1240847.22         Аналитический метод         0.10         —           454         366842.18         1240847.73         Аналитический метод         0.10         —           455         366875.19         1240849.27         Аналитический метод         0.10         —           456         366887.43         1240850.81         Аналитический метод         0.10         —           457         366957.56         1240850.99         Аналитический метод         0.10         —           458         367038.65         1240853.99         Аналитический метод         0.10         —           459         367052.04         1240854.49         Аналитический метод         0.10         —           460         367079.37         1240855.50         Аналитический метод         0.10         —           462         367082.41         1240858.15         Аналитический метод         0.10         —           463         367082.56         1240854.41         Аналитический метод         0.10 </td <td></td> <td></td> <td></td> <td><del>1</del></td> <td></td> <td></td>				<del>1</del>		
452         366746.03         1240845.47         Аналитический метод         0.10         —           453         366796.55         1240847.22         Аналитический метод         0.10         —           454         366842.18         1240847.73         Аналитический метод         0.10         —           455         366875.19         1240849.27         Аналитический метод         0.10         —           456         366887.43         1240850.81         Аналитический метод         0.10         —           457         366957.56         1240850.99         Аналитический метод         0.10         —           458         367038.65         1240853.99         Аналитический метод         0.10         —           459         367052.04         1240854.49         Аналитический метод         0.10         —           460         367079.37         1240855.50         Аналитический метод         0.10         —           461         367079.41         1240858.15         Аналитический метод         0.10         —           463         367082.56         1240854.41         Аналитический метод         0.10         —           464         367149.04         1240855.83         Аналитический метод         0.10 </td <td></td> <td></td> <td></td> <td></td> <td></td> <td>_</td>						_
453         366796.55         1240847.22         Аналитический метод         0.10         —           454         366842.18         1240847.73         Аналитический метод         0.10         —           455         366875.19         1240849.27         Аналитический метод         0.10         —           456         366887.43         1240850.81         Аналитический метод         0.10         —           457         366957.56         1240850.99         Аналитический метод         0.10         —           458         367038.65         1240853.99         Аналитический метод         0.10         —           459         367052.04         1240854.49         Аналитический метод         0.10         —           460         367079.37         1240855.50         Аналитический метод         0.10         —           461         367079.41         1240857.97         Аналитический метод         0.10         —           462         367082.41         1240858.15         Аналитический метод         0.10         —           463         367082.56         1240854.41         Аналитический метод         0.10         —           464         367149.04         1240855.83         Аналитический метод         0.10 </td <td></td> <td></td> <td>1240843.11</td> <td>Аналитический метод</td> <td></td> <td>-</td>			1240843.11	Аналитический метод		-
453         366796.55         1240847.22         Аналитический метод         0.10         —           454         366842.18         1240847.73         Аналитический метод         0.10         —           455         366875.19         1240849.27         Аналитический метод         0.10         —           456         366887.43         1240850.81         Аналитический метод         0.10         —           457         366957.56         1240850.99         Аналитический метод         0.10         —           458         367038.65         1240853.99         Аналитический метод         0.10         —           459         367052.04         1240854.49         Аналитический метод         0.10         —           460         367079.37         1240855.50         Аналитический метод         0.10         —           461         367079.41         1240857.97         Аналитический метод         0.10         —           462         367082.41         1240858.15         Аналитический метод         0.10         —           463         367082.56         1240854.41         Аналитический метод         0.10         —           464         367149.04         1240855.83         Аналитический метод         0.10 </td <td>452</td> <td>366746.03</td> <td>1240845.47</td> <td>Аналитический метод</td> <td>0.10</td> <td></td>	452	366746.03	1240845.47	Аналитический метод	0.10	
454         366842.18         1240847.73         Аналитический метод         0.10         —           455         366875.19         1240849.27         Аналитический метод         0.10         —           456         366887.43         1240850.81         Аналитический метод         0.10         —           457         366957.56         1240850.99         Аналитический метод         0.10         —           458         367038.65         1240853.99         Аналитический метод         0.10         —           459         367052.04         1240854.49         Аналитический метод         0.10         —           460         367079.37         1240855.50         Аналитический метод         0.10         —           461         367079.41         1240857.97         Аналитический метод         0.10         —           462         367082.41         1240858.15         Аналитический метод         0.10         —           463         367082.56         1240854.41         Аналитический метод         0.10         —           464         367149.04         1240855.83         Аналитический метод         0.10         —           465         367207.86         1240861.15         Аналитический метод         0.10 </td <td></td> <td></td> <td></td> <td>, ,</td> <td></td> <td>_</td>				, ,		_
455         366875.19         1240849.27         Аналитический метод         0.10         —           456         366887.43         1240850.81         Аналитический метод         0.10         —           457         366957.56         1240850.99         Аналитический метод         0.10         —           458         367038.65         1240853.99         Аналитический метод         0.10         —           459         367052.04         1240854.49         Аналитический метод         0.10         —           460         367079.37         1240855.50         Аналитический метод         0.10         —           461         367079.41         1240857.97         Аналитический метод         0.10         —           462         367082.41         1240858.15         Аналитический метод         0.10         —           463         367082.56         1240854.41         Аналитический метод         0.10         —           464         367149.04         1240855.83         Аналитический метод         0.10         —           465         367207.86         1240861.15         Аналитический метод         0.10         —						
456         366887.43         1240850.81         Аналитический метод         0.10         —           457         366957.56         1240850.99         Аналитический метод         0.10         —           458         367038.65         1240853.99         Аналитический метод         0.10         —           459         367052.04         1240854.49         Аналитический метод         0.10         —           460         367079.37         1240855.50         Аналитический метод         0.10         —           461         367079.41         1240857.97         Аналитический метод         0.10         —           462         367082.41         1240858.15         Аналитический метод         0.10         —           463         367082.56         1240854.41         Аналитический метод         0.10         —           464         367149.04         1240855.83         Аналитический метод         0.10         —           465         367207.86         1240861.15         Аналитический метод         0.10         —						
457       366957.56       1240850.99       Аналитический метод       0.10       —         458       367038.65       1240853.99       Аналитический метод       0.10       —         459       367052.04       1240854.49       Аналитический метод       0.10       —         460       367079.37       1240855.50       Аналитический метод       0.10       —         461       367079.41       1240857.97       Аналитический метод       0.10       —         462       367082.41       1240858.15       Аналитический метод       0.10       —         463       367082.56       1240854.41       Аналитический метод       0.10       —         464       367149.04       1240855.83       Аналитический метод       0.10       —         465       367207.86       1240861.15       Аналитический метод       0.10       —						_
458       367038.65       1240853.99       Аналитический метод       0.10       —         459       367052.04       1240854.49       Аналитический метод       0.10       —         460       367079.37       1240855.50       Аналитический метод       0.10       —         461       367079.41       1240857.97       Аналитический метод       0.10       —         462       367082.41       1240858.15       Аналитический метод       0.10       —         463       367082.56       1240854.41       Аналитический метод       0.10       —         464       367149.04       1240855.83       Аналитический метод       0.10       —         465       367207.86       1240861.15       Аналитический метод       0.10       —	456	366887.43	1240850.81	Аналитический метод	0.10	
458       367038.65       1240853.99       Аналитический метод       0.10       —         459       367052.04       1240854.49       Аналитический метод       0.10       —         460       367079.37       1240855.50       Аналитический метод       0.10       —         461       367079.41       1240857.97       Аналитический метод       0.10       —         462       367082.41       1240858.15       Аналитический метод       0.10       —         463       367082.56       1240854.41       Аналитический метод       0.10       —         464       367149.04       1240855.83       Аналитический метод       0.10       —         465       367207.86       1240861.15       Аналитический метод       0.10       —	457	366957.56	1240850.99	Аналитический метол	0.10	_
459         367052.04         1240854.49         Аналитический метод         0.10         —           460         367079.37         1240855.50         Аналитический метод         0.10         —           461         367079.41         1240857.97         Аналитический метод         0.10         —           462         367082.41         1240858.15         Аналитический метод         0.10         —           463         367082.56         1240854.41         Аналитический метод         0.10         —           464         367149.04         1240855.83         Аналитический метод         0.10         —           465         367207.86         1240861.15         Аналитический метод         0.10         —				- ''		
460       367079.37       1240855.50       Аналитический метод       0.10       —         461       367079.41       1240857.97       Аналитический метод       0.10       —         462       367082.41       1240858.15       Аналитический метод       0.10       —         463       367082.56       1240854.41       Аналитический метод       0.10       —         464       367149.04       1240855.83       Аналитический метод       0.10       —         465       367207.86       1240861.15       Аналитический метод       0.10       —						
461       367079.41       1240857.97       Аналитический метод       0.10       —         462       367082.41       1240858.15       Аналитический метод       0.10       —         463       367082.56       1240854.41       Аналитический метод       0.10       —         464       367149.04       1240855.83       Аналитический метод       0.10       —         465       367207.86       1240861.15       Аналитический метод       0.10       —						
462     367082.41     1240858.15     Аналитический метод     0.10     —       464         367149.04         1240855.83         Аналитический метод         0.10         —           465         367207.86         1240861.15         Аналитический метод         0.10         —						
465 367207.86 1240861.15 Аналитический метод 0.10 -				, ,		
						-
466 367215.46 1240863.32 Аналитический метол 0.10 –	465	367207.86		Аналитический метод	0.10	-
, , , , , , , , , , , , , , , , , , ,		267215 46	1240863 32	Анапитический метол	0.10	

467	367237.54	1240869.50	Аналитический метод	0.10	_
468	367237.67	1240869.78	Аналитический метод	0.10	-
469	367287.82	1240874.30	Аналитический метод	0.10	-
470	367401.88	1240877.18	Аналитический метод	0.10	-
471	367428.50	1240877.46	Аналитический метод	0.10	-
472	367437.02	1240877.74	Аналитический метод	0.10	-
1	367485.73	1240876.25	Аналитический метод	0.10	-

3. Сведения о характерных точках части (частей) границы объекта

Обозначение характерных точек части	Х У		Метод определения координат характерной точки	Средняя квадратическая погрешность положения	Описание обозначения точки на местности (при
границы	2.	3	4	характерной точки (M <sub>t</sub> ), м	наличии) 6
_	_	_	_	_	_

# Сведения о местоположении измененных (уточненных) границ объекта

- 1. Система координат -
- 2. Сведения о характерных точках границ объекта


Обозначение характерных		вующие наты, м	(уточн	енные енные) наты, м	Метод определения координат	Средняя квадратическая погрешность положения	Описание обозначения точки на
точек границ	X	Y	X	Y	характерной характерной точки (Mt), м	местности (при наличии)	
1	2	3	4	5	6	7	8
_	-	_	_	_	_	_	_

3. Сведения о характерных точках части (частей) границы объекта

Обозначение характерных		вующие наты, м	(уточн	енные енные) наты, м	Метод определения	Средняя квадратическая погрешность	Описание обозначения
точек части границы	X	Y	X	Y	координат характерной точки	положения характерной точки (Mt), м	точки на местности (при наличии)
1	2	3	4	5	6	7	8
_	-	-	_	_	_	_	_


Раздел 4 Схема расположения границ публичного сервитута

## Обзорная схема расположения

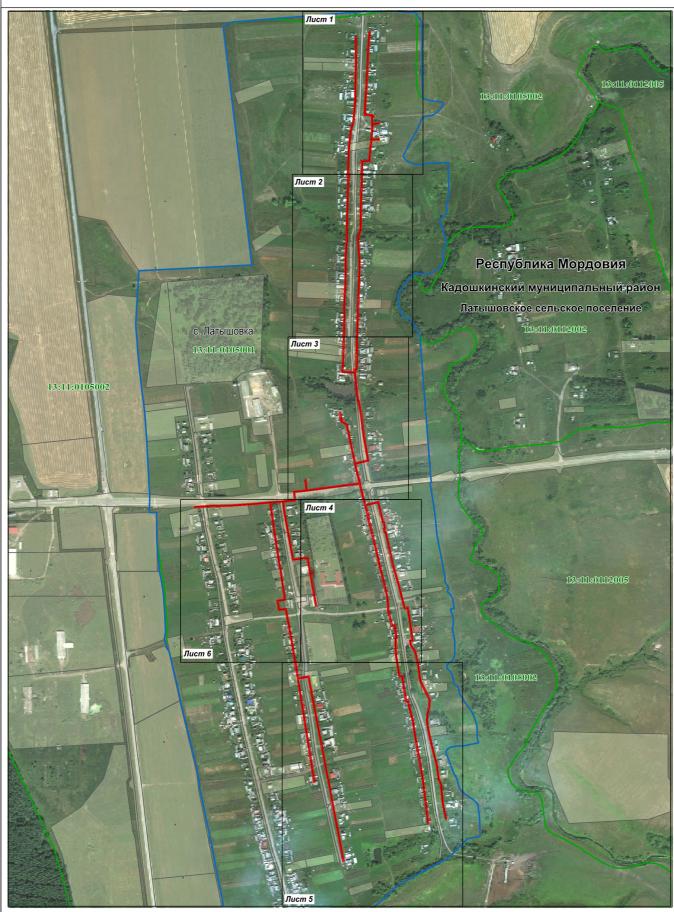


Масштаб 1:11000

Раздел 4 Схема расположения границ публичного сервитута

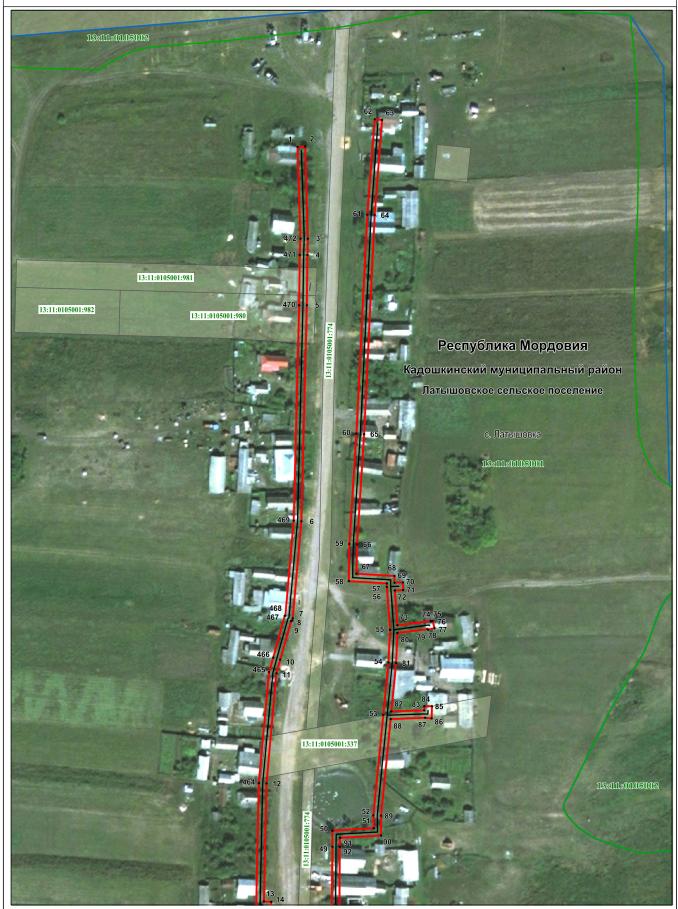

Масштаб 1:2000

Раздел 4 Схема расположения границ публичного сервитута

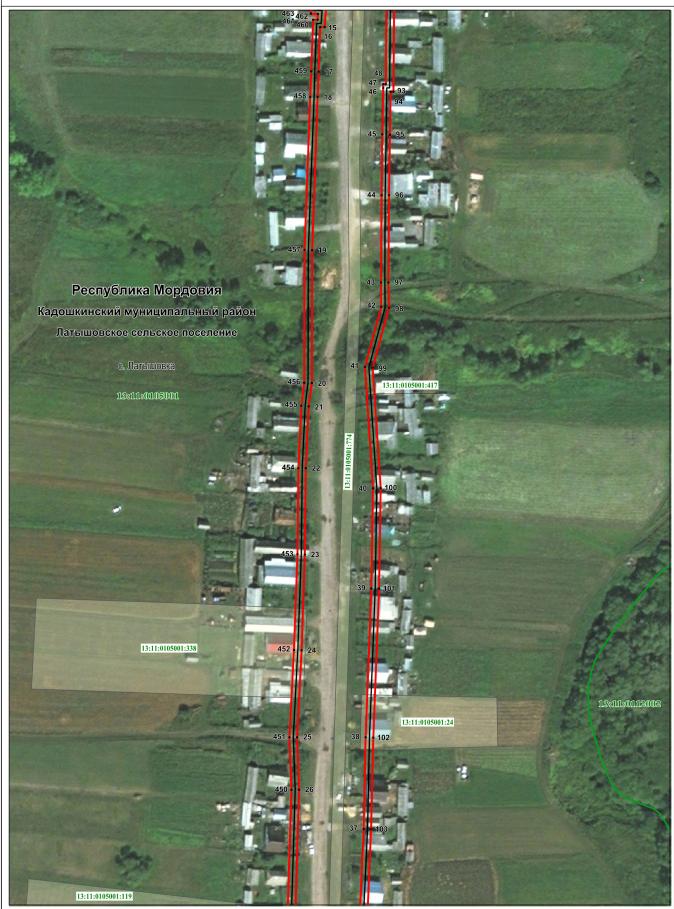

Масштаб 1:2000

Раздел 4 Схема расположения границ публичного сервитута



Масштаб 1:2000

Раздел 4 <u>Схема расположения границ публичного сервитута</u>

Лист За




Масштаб 1:500

Раздел 4 <u>Схема расположения границ публичного сервитута</u>



Масштаб 1:2000

Раздел 4 <u>Схема расположения границ публичного сервитута</u>

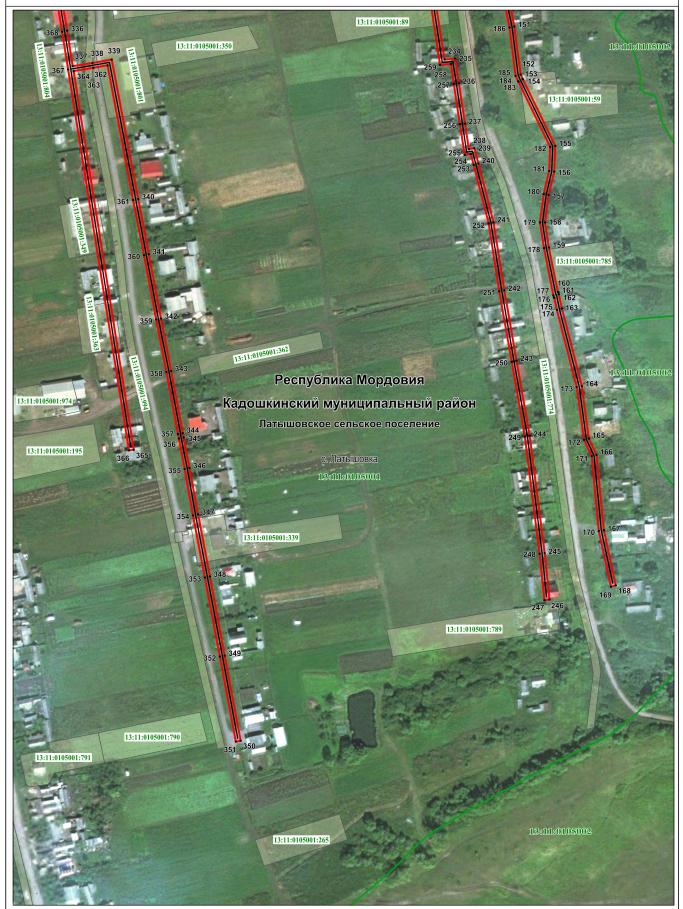

Масштаб 1:3000

Раздел 4 Схема расположения границ публичного сервитута



Масштаб 1:2000

# Раздел 4 <u>Схема расположения границ публичного сервитута</u>

Используемые условные знаки и обозначения:	
.1	- характерная точка планируемой границы публичного сервитута
	- планируемая граница публичного сервитута
	- газопровод
	- граница кадастрового квартала
	- граница населенного пункта
13:11:0105001:195	- земельный участок, кадастровый номер
13:11:0105001	- подпись кадастрового квартала
Республика Мордовия	- наименование субъекта РФ
Кадошкинский муниципальный ра	
Латышовское сельское поселение	• - •
с. Латышовка	- наименование населенного пункта