

ГРАФИЧЕСКОЕ ОПИСАНИЕ МЕСТОПОЛОЖЕНИЯ ГРАНИЦ
 публичный сервитут на срок 49 лет в пользу ООО «ИНВЕСТ-ТРЕЙДХАУС»
 (ИНН: 7716799274, ОГРН: 1157746640270) в отношении земель и земельных участков
 в целях эксплуатации линейного объекта системы газоснабжения местного значения
«Подземный, надземный газопровод высокого давления с.Картлей, с.Потижская Слобода»
 (наименование объекта, местоположение границ которого описано (далее - объект))

Раздел 1

| Сведения об объекте | | |
|---------------------|--|---|
| № п/п | Характеристики объекта | Описание характеристик |
| 1 | 2 | 3 |
| 1 | Местоположение объекта | Республика Мордовия, Кадошкинский муниципальный район, Латышевское сельское поселение, д. Картлей, с. Потижская Слобода, с. Латышовка |
| 2 | Площадь объекта +/- величина погрешности определения площади (P+/- Дельта P) | 27061 кв.м ± 35 кв.м |
| 3 | Иные характеристики объекта | публичный сервитут на срок 49 лет в пользу ООО «ИНВЕСТ-ТРЕЙДХАУС» (ИНН: 7716799274, ОГРН: 1157746640270) в отношении земель и земельных участков в целях эксплуатации линейного объекта системы газоснабжения местного значения «Подземный, надземный газопровод высокого давления с.Картлей, с.Потижская Слобода» в соответствии со статьей 3.6 Федерального закона от 25.10.2001 № 137-ФЗ «О введении в действие Земельного кодекса Российской Федерации» |

Раздел 2

| Сведения о местоположении границ объекта | | | | | |
|---|---------------|------------|---|--|---|
| 1. Система координат <u>МСК-13, зона 1</u> | | | | | |
| 2. Сведения о характерных точках границ объекта | | | | | |
| Обозначение характерных точек границ | Координаты, м | | Метод определения координат характерной точки | Средняя квадратическая погрешность положения характерной точки (M_t), м | Описание обозначения точки на местности (при наличии) |
| | X | Y | | | |
| 1 | 2 | 3 | 4 | 5 | 6 |
| 1 | 366841.34 | 1241868.70 | Аналитический метод | 0.10 | – |
| 2 | 366854.73 | 1241904.00 | Аналитический метод | 0.10 | – |
| 3 | 366876.50 | 1241961.44 | Аналитический метод | 0.10 | – |
| 4 | 366893.67 | 1242006.75 | Аналитический метод | 0.10 | – |
| 5 | 366930.51 | 1242103.93 | Аналитический метод | 0.10 | – |
| 6 | 366994.73 | 1242273.37 | Аналитический метод | 0.10 | – |
| 7 | 367008.83 | 1242310.54 | Аналитический метод | 0.10 | – |
| 8 | 367013.56 | 1242323.03 | Аналитический метод | 0.10 | – |
| 9 | 367031.40 | 1242370.11 | Аналитический метод | 0.10 | – |
| 10 | 367053.60 | 1242428.66 | Аналитический метод | 0.10 | – |
| 11 | 367077.33 | 1242491.28 | Аналитический метод | 0.10 | – |
| 12 | 367102.48 | 1242557.62 | Аналитический метод | 0.10 | – |
| 13 | 367149.59 | 1242681.90 | Аналитический метод | 0.10 | – |
| 14 | 367180.97 | 1242764.69 | Аналитический метод | 0.10 | – |
| 15 | 367207.95 | 1242835.86 | Аналитический метод | 0.10 | – |
| 16 | 367229.75 | 1242893.38 | Аналитический метод | 0.10 | – |
| 17 | 367258.41 | 1242968.98 | Аналитический метод | 0.10 | – |
| 18 | 367306.61 | 1243096.14 | Аналитический метод | 0.10 | – |
| 19 | 367375.42 | 1243277.69 | Аналитический метод | 0.10 | – |
| 20 | 367404.76 | 1243355.08 | Аналитический метод | 0.10 | – |
| 21 | 367433.86 | 1243431.85 | Аналитический метод | 0.10 | – |
| 22 | 367467.25 | 1243519.95 | Аналитический метод | 0.10 | – |
| 23 | 367506.30 | 1243622.97 | Аналитический метод | 0.10 | – |
| 24 | 367545.14 | 1243725.43 | Аналитический метод | 0.10 | – |
| 25 | 367589.97 | 1243843.70 | Аналитический метод | 0.10 | – |
| 26 | 367628.86 | 1243946.29 | Аналитический метод | 0.10 | – |
| 27 | 367666.34 | 1244045.17 | Аналитический метод | 0.10 | – |
| 28 | 367704.88 | 1244146.85 | Аналитический метод | 0.10 | – |
| 29 | 367756.81 | 1244190.79 | Аналитический метод | 0.10 | – |
| 30 | 367796.06 | 1244223.99 | Аналитический метод | 0.10 | – |
| 31 | 367902.15 | 1244313.74 | Аналитический метод | 0.10 | – |
| 32 | 367968.56 | 1244369.93 | Аналитический метод | 0.10 | – |
| 33 | 368011.41 | 1244406.19 | Аналитический метод | 0.10 | – |
| 34 | 368048.17 | 1244437.28 | Аналитический метод | 0.10 | – |
| 35 | 368076.60 | 1244461.34 | Аналитический метод | 0.10 | – |
| 36 | 368100.86 | 1244451.34 | Аналитический метод | 0.10 | – |
| 37 | 368128.43 | 1244439.98 | Аналитический метод | 0.10 | – |
| 38 | 368145.73 | 1244431.82 | Аналитический метод | 0.10 | – |
| 39 | 368141.97 | 1244426.99 | Аналитический метод | 0.10 | – |
| 40 | 368143.13 | 1244426.12 | Аналитический метод | 0.10 | – |
| 41 | 368143.11 | 1244426.10 | Аналитический метод | 0.10 | – |
| 42 | 368159.32 | 1244413.93 | Аналитический метод | 0.10 | – |
| 43 | 368165.84 | 1244422.08 | Аналитический метод | 0.10 | – |
| 44 | 368170.95 | 1244430.60 | Аналитический метод | 0.10 | – |
| 45 | 368170.32 | 1244431.05 | Аналитический метод | 0.10 | – |
| 46 | 368170.36 | 1244431.10 | Аналитический метод | 0.10 | – |
| 47 | 368164.21 | 1244435.51 | Аналитический метод | 0.10 | – |
| 48 | 368182.49 | 1244457.85 | Аналитический метод | 0.10 | – |
| 49 | 368183.39 | 1244457.12 | Аналитический метод | 0.10 | – |
| 50 | 368189.90 | 1244453.33 | Аналитический метод | 0.10 | – |
| 51 | 368198.76 | 1244446.83 | Аналитический метод | 0.10 | – |

| | | | | | |
|-----|-----------|------------|---------------------|------|---|
| 52 | 368207.23 | 1244438.48 | Аналитический метод | 0.10 | – |
| 53 | 368219.41 | 1244422.90 | Аналитический метод | 0.10 | – |
| 54 | 368249.69 | 1244384.64 | Аналитический метод | 0.10 | – |
| 55 | 368265.05 | 1244365.78 | Аналитический метод | 0.10 | – |
| 56 | 368282.11 | 1244343.26 | Аналитический метод | 0.10 | – |
| 57 | 368301.99 | 1244318.91 | Аналитический метод | 0.10 | – |
| 58 | 368297.51 | 1244312.64 | Аналитический метод | 0.10 | – |
| 59 | 368251.18 | 1244237.55 | Аналитический метод | 0.10 | – |
| 60 | 368278.84 | 1244208.69 | Аналитический метод | 0.10 | – |
| 61 | 368303.95 | 1244182.49 | Аналитический метод | 0.10 | – |
| 62 | 368331.06 | 1244157.20 | Аналитический метод | 0.10 | – |
| 63 | 368360.69 | 1244129.56 | Аналитический метод | 0.10 | – |
| 64 | 368318.51 | 1244092.85 | Аналитический метод | 0.10 | – |
| 65 | 368286.97 | 1244065.40 | Аналитический метод | 0.10 | – |
| 66 | 368281.00 | 1244065.35 | Аналитический метод | 0.10 | – |
| 67 | 368277.30 | 1244076.01 | Аналитический метод | 0.10 | – |
| 68 | 368258.15 | 1244069.17 | Аналитический метод | 0.10 | – |
| 69 | 368265.00 | 1244049.66 | Аналитический метод | 0.10 | – |
| 70 | 368284.30 | 1244055.86 | Аналитический метод | 0.10 | – |
| 71 | 368282.73 | 1244060.36 | Аналитический метод | 0.10 | – |
| 72 | 368288.87 | 1244060.42 | Аналитический метод | 0.10 | – |
| 73 | 368321.79 | 1244089.08 | Аналитический метод | 0.10 | – |
| 74 | 368368.16 | 1244129.43 | Аналитический метод | 0.10 | – |
| 75 | 368334.47 | 1244160.85 | Аналитический метод | 0.10 | – |
| 76 | 368307.46 | 1244186.05 | Аналитический метод | 0.10 | – |
| 77 | 368282.45 | 1244212.15 | Аналитический метод | 0.10 | – |
| 78 | 368257.46 | 1244238.22 | Аналитический метод | 0.10 | – |
| 79 | 368301.68 | 1244309.87 | Аналитический метод | 0.10 | – |
| 80 | 368308.28 | 1244319.11 | Аналитический метод | 0.10 | – |
| 81 | 368286.04 | 1244346.36 | Аналитический метод | 0.10 | – |
| 82 | 368268.98 | 1244368.87 | Аналитический метод | 0.10 | – |
| 83 | 368253.59 | 1244387.77 | Аналитический метод | 0.10 | – |
| 84 | 368223.34 | 1244425.99 | Аналитический метод | 0.10 | – |
| 85 | 368210.98 | 1244441.81 | Аналитический метод | 0.10 | – |
| 86 | 368202.01 | 1244450.65 | Аналитический метод | 0.10 | – |
| 87 | 368192.65 | 1244457.52 | Аналитический метод | 0.10 | – |
| 88 | 368186.25 | 1244461.24 | Аналитический метод | 0.10 | – |
| 89 | 368181.79 | 1244464.89 | Аналитический метод | 0.10 | – |
| 90 | 368160.14 | 1244438.44 | Аналитический метод | 0.10 | – |
| 91 | 368154.20 | 1244442.71 | Аналитический метод | 0.10 | – |
| 92 | 368148.88 | 1244435.87 | Аналитический метод | 0.10 | – |
| 93 | 368130.45 | 1244444.56 | Аналитический метод | 0.10 | – |
| 94 | 368102.76 | 1244455.96 | Аналитический метод | 0.10 | – |
| 95 | 368075.70 | 1244467.12 | Аналитический метод | 0.10 | – |
| 96 | 368044.94 | 1244441.10 | Аналитический метод | 0.10 | – |
| 97 | 368008.18 | 1244410.01 | Аналитический метод | 0.10 | – |
| 98 | 367965.33 | 1244373.75 | Аналитический метод | 0.10 | – |
| 99 | 367898.92 | 1244317.56 | Аналитический метод | 0.10 | – |
| 100 | 367792.83 | 1244227.81 | Аналитический метод | 0.10 | – |
| 101 | 367753.58 | 1244194.61 | Аналитический метод | 0.10 | – |
| 102 | 367700.66 | 1244149.83 | Аналитический метод | 0.10 | – |
| 103 | 367661.67 | 1244046.94 | Аналитический метод | 0.10 | – |
| 104 | 367624.19 | 1243948.06 | Аналитический метод | 0.10 | – |
| 105 | 367585.30 | 1243845.47 | Аналитический метод | 0.10 | – |
| 106 | 367540.47 | 1243727.20 | Аналитический метод | 0.10 | – |
| 107 | 367501.63 | 1243624.74 | Аналитический метод | 0.10 | – |
| 108 | 367462.58 | 1243521.72 | Аналитический метод | 0.10 | – |
| 109 | 367429.19 | 1243433.62 | Аналитический метод | 0.10 | – |
| 110 | 367400.09 | 1243356.85 | Аналитический метод | 0.10 | – |
| 111 | 367370.75 | 1243279.46 | Аналитический метод | 0.10 | – |
| 112 | 367301.94 | 1243097.91 | Аналитический метод | 0.10 | – |
| 113 | 367253.74 | 1242970.75 | Аналитический метод | 0.10 | – |
| 114 | 367225.08 | 1242895.15 | Аналитический метод | 0.10 | – |
| 115 | 367203.28 | 1242837.63 | Аналитический метод | 0.10 | – |
| 116 | 367176.30 | 1242766.46 | Аналитический метод | 0.10 | – |
| 117 | 367144.92 | 1242683.67 | Аналитический метод | 0.10 | – |
| 118 | 367097.81 | 1242559.39 | Аналитический метод | 0.10 | – |

| | | | | | |
|-----|-----------|------------|---------------------|------|---|
| 119 | 367072.66 | 1242493.05 | Аналитический метод | 0.10 | – |
| 120 | 367048.93 | 1242430.43 | Аналитический метод | 0.10 | – |
| 121 | 367026.73 | 1242371.88 | Аналитический метод | 0.10 | – |
| 122 | 367008.89 | 1242324.80 | Аналитический метод | 0.10 | – |
| 123 | 367004.16 | 1242312.31 | Аналитический метод | 0.10 | – |
| 124 | 366990.06 | 1242275.14 | Аналитический метод | 0.10 | – |
| 125 | 366925.84 | 1242105.70 | Аналитический метод | 0.10 | – |
| 126 | 366889.00 | 1242008.52 | Аналитический метод | 0.10 | – |
| 127 | 366871.83 | 1241963.21 | Аналитический метод | 0.10 | – |
| 128 | 366850.06 | 1241905.77 | Аналитический метод | 0.10 | – |
| 129 | 366837.63 | 1241873.02 | Аналитический метод | 0.10 | – |
| 130 | 366792.58 | 1241863.34 | Аналитический метод | 0.10 | – |
| 131 | 366712.57 | 1241846.14 | Аналитический метод | 0.10 | – |
| 132 | 366615.93 | 1241825.37 | Аналитический метод | 0.10 | – |
| 133 | 366514.19 | 1241803.51 | Аналитический метод | 0.10 | – |
| 134 | 366471.54 | 1241794.34 | Аналитический метод | 0.10 | – |
| 135 | 366477.11 | 1241725.26 | Аналитический метод | 0.10 | – |
| 136 | 366480.84 | 1241678.96 | Аналитический метод | 0.10 | – |
| 137 | 366484.68 | 1241631.25 | Аналитический метод | 0.10 | – |
| 138 | 366488.24 | 1241587.13 | Аналитический метод | 0.10 | – |
| 139 | 366487.25 | 1241587.13 | Аналитический метод | 0.10 | – |
| 140 | 366487.28 | 1241586.48 | Аналитический метод | 0.10 | – |
| 141 | 366486.11 | 1241586.40 | Аналитический метод | 0.10 | – |
| 142 | 366486.94 | 1241565.75 | Аналитический метод | 0.10 | – |
| 143 | 366489.37 | 1241565.84 | Аналитический метод | 0.10 | – |
| 144 | 366489.42 | 1241542.68 | Аналитический метод | 0.10 | – |
| 145 | 366489.50 | 1241503.53 | Аналитический метод | 0.10 | – |
| 146 | 366469.94 | 1241445.22 | Аналитический метод | 0.10 | – |
| 147 | 366453.82 | 1241397.20 | Аналитический метод | 0.10 | – |
| 148 | 366435.26 | 1241341.94 | Аналитический метод | 0.10 | – |
| 149 | 366400.06 | 1241237.07 | Аналитический метод | 0.10 | – |
| 150 | 366381.64 | 1241182.22 | Аналитический метод | 0.10 | – |
| 151 | 366367.59 | 1241140.37 | Аналитический метод | 0.10 | – |
| 152 | 366366.33 | 1241137.72 | Аналитический метод | 0.10 | – |
| 153 | 366305.21 | 1241146.70 | Аналитический метод | 0.10 | – |
| 154 | 366266.74 | 1241148.36 | Аналитический метод | 0.10 | – |
| 155 | 366230.14 | 1241149.93 | Аналитический метод | 0.10 | – |
| 156 | 366214.44 | 1241150.58 | Аналитический метод | 0.10 | – |
| 157 | 366212.93 | 1241139.37 | Аналитический метод | 0.10 | – |
| 158 | 366199.72 | 1241075.24 | Аналитический метод | 0.10 | – |
| 159 | 366194.71 | 1241016.79 | Аналитический метод | 0.10 | – |
| 160 | 366186.21 | 1240917.60 | Аналитический метод | 0.10 | – |
| 161 | 366187.22 | 1240917.60 | Аналитический метод | 0.10 | – |
| 162 | 366181.81 | 1240875.89 | Аналитический метод | 0.10 | – |
| 163 | 366177.03 | 1240836.02 | Аналитический метод | 0.10 | – |
| 164 | 366169.80 | 1240778.38 | Аналитический метод | 0.10 | – |
| 165 | 366179.84 | 1240756.87 | Аналитический метод | 0.10 | – |
| 166 | 366191.04 | 1240737.42 | Аналитический метод | 0.10 | – |
| 167 | 366190.65 | 1240734.30 | Аналитический метод | 0.10 | – |
| 168 | 366190.58 | 1240733.34 | Аналитический метод | 0.10 | – |
| 169 | 366190.43 | 1240731.45 | Аналитический метод | 0.10 | – |
| 170 | 366191.87 | 1240731.26 | Аналитический метод | 0.10 | – |
| 171 | 366191.76 | 1240730.77 | Аналитический метод | 0.10 | – |
| 172 | 366193.96 | 1240730.54 | Аналитический метод | 0.10 | – |
| 173 | 366196.24 | 1240730.30 | Аналитический метод | 0.10 | – |
| 174 | 366196.66 | 1240734.28 | Аналитический метод | 0.10 | – |
| 175 | 366196.58 | 1240734.29 | Аналитический метод | 0.10 | – |
| 176 | 366196.65 | 1240734.68 | Аналитический метод | 0.10 | – |
| 177 | 366194.76 | 1240734.92 | Аналитический метод | 0.10 | – |
| 178 | 366195.18 | 1240738.26 | Аналитический метод | 0.10 | – |
| 179 | 366183.40 | 1240758.71 | Аналитический метод | 0.10 | – |
| 180 | 366173.92 | 1240779.02 | Аналитический метод | 0.10 | – |
| 181 | 366181.00 | 1240835.54 | Аналитический метод | 0.10 | – |
| 182 | 366185.78 | 1240875.39 | Аналитический метод | 0.10 | – |
| 183 | 366191.19 | 1240917.13 | Аналитический метод | 0.10 | – |
| 184 | 366199.69 | 1241016.36 | Аналитический метод | 0.10 | – |
| 185 | 366204.67 | 1241074.52 | Аналитический метод | 0.10 | – |


| | | | | | |
|-----|-----------|------------|---------------------|------|---|
| 186 | 366217.86 | 1241138.53 | Аналитический метод | 0.10 | – |
| 187 | 366218.79 | 1241145.40 | Аналитический метод | 0.10 | – |
| 188 | 366229.93 | 1241144.93 | Аналитический метод | 0.10 | – |
| 189 | 366266.52 | 1241143.36 | Аналитический метод | 0.10 | – |
| 190 | 366304.74 | 1241141.72 | Аналитический метод | 0.10 | – |
| 191 | 366369.26 | 1241132.24 | Аналитический метод | 0.10 | – |
| 192 | 366372.24 | 1241138.50 | Аналитический метод | 0.10 | – |
| 193 | 366386.38 | 1241180.63 | Аналитический метод | 0.10 | – |
| 194 | 366404.80 | 1241235.48 | Аналитический метод | 0.10 | – |
| 195 | 366440.00 | 1241340.35 | Аналитический метод | 0.10 | – |
| 196 | 366458.56 | 1241395.61 | Аналитический метод | 0.10 | – |
| 197 | 366474.68 | 1241443.63 | Аналитический метод | 0.10 | – |
| 198 | 366494.50 | 1241502.72 | Аналитический метод | 0.10 | – |
| 199 | 366494.42 | 1241542.69 | Аналитический метод | 0.10 | – |
| 200 | 366494.37 | 1241566.00 | Аналитический метод | 0.10 | – |
| 201 | 366495.37 | 1241566.04 | Аналитический метод | 0.10 | – |
| 202 | 366497.16 | 1241566.10 | Аналитический метод | 0.10 | – |
| 203 | 366507.23 | 1241566.43 | Аналитический метод | 0.10 | – |
| 204 | 366508.40 | 1241566.48 | Аналитический метод | 0.10 | – |
| 205 | 366507.54 | 1241587.80 | Аналитический метод | 0.10 | – |
| 206 | 366506.37 | 1241587.72 | Аналитический метод | 0.10 | – |
| 207 | 366506.37 | 1241587.75 | Аналитический метод | 0.10 | – |
| 208 | 366497.06 | 1241587.13 | Аналитический метод | 0.10 | – |
| 209 | 366494.26 | 1241587.13 | Аналитический метод | 0.10 | – |
| 210 | 366493.26 | 1241587.13 | Аналитический метод | 0.10 | – |
| 211 | 366489.66 | 1241631.65 | Аналитический метод | 0.10 | – |
| 212 | 366485.82 | 1241679.36 | Аналитический метод | 0.10 | – |
| 213 | 366482.09 | 1241725.66 | Аналитический метод | 0.10 | – |
| 214 | 366476.88 | 1241790.37 | Аналитический метод | 0.10 | – |
| 215 | 366515.24 | 1241798.62 | Аналитический метод | 0.10 | – |
| 216 | 366616.98 | 1241820.48 | Аналитический метод | 0.10 | – |
| 217 | 366713.62 | 1241841.25 | Аналитический метод | 0.10 | – |
| 218 | 366793.63 | 1241858.45 | Аналитический метод | 0.10 | – |
| 1 | 366841.34 | 1241868.70 | Аналитический метод | 0.10 | – |

3. Сведения о характерных точках части (частей) границы объекта

| Обозначение характерных точек части границы | Координаты, м | | Метод определения координат характерной точки | Средняя квадратическая погрешность положения характерной точки (M_t), м | Описание обозначения точки на местности (при наличии) |
|--|---------------|---|---|--|---|
| | X | Y | | | |
| 1 | 2 | 3 | 4 | 5 | 6 |
| – | – | – | – | – | – |

Раздел 4
Схема расположения границ публичного сервитута

Обзорная схема расположения

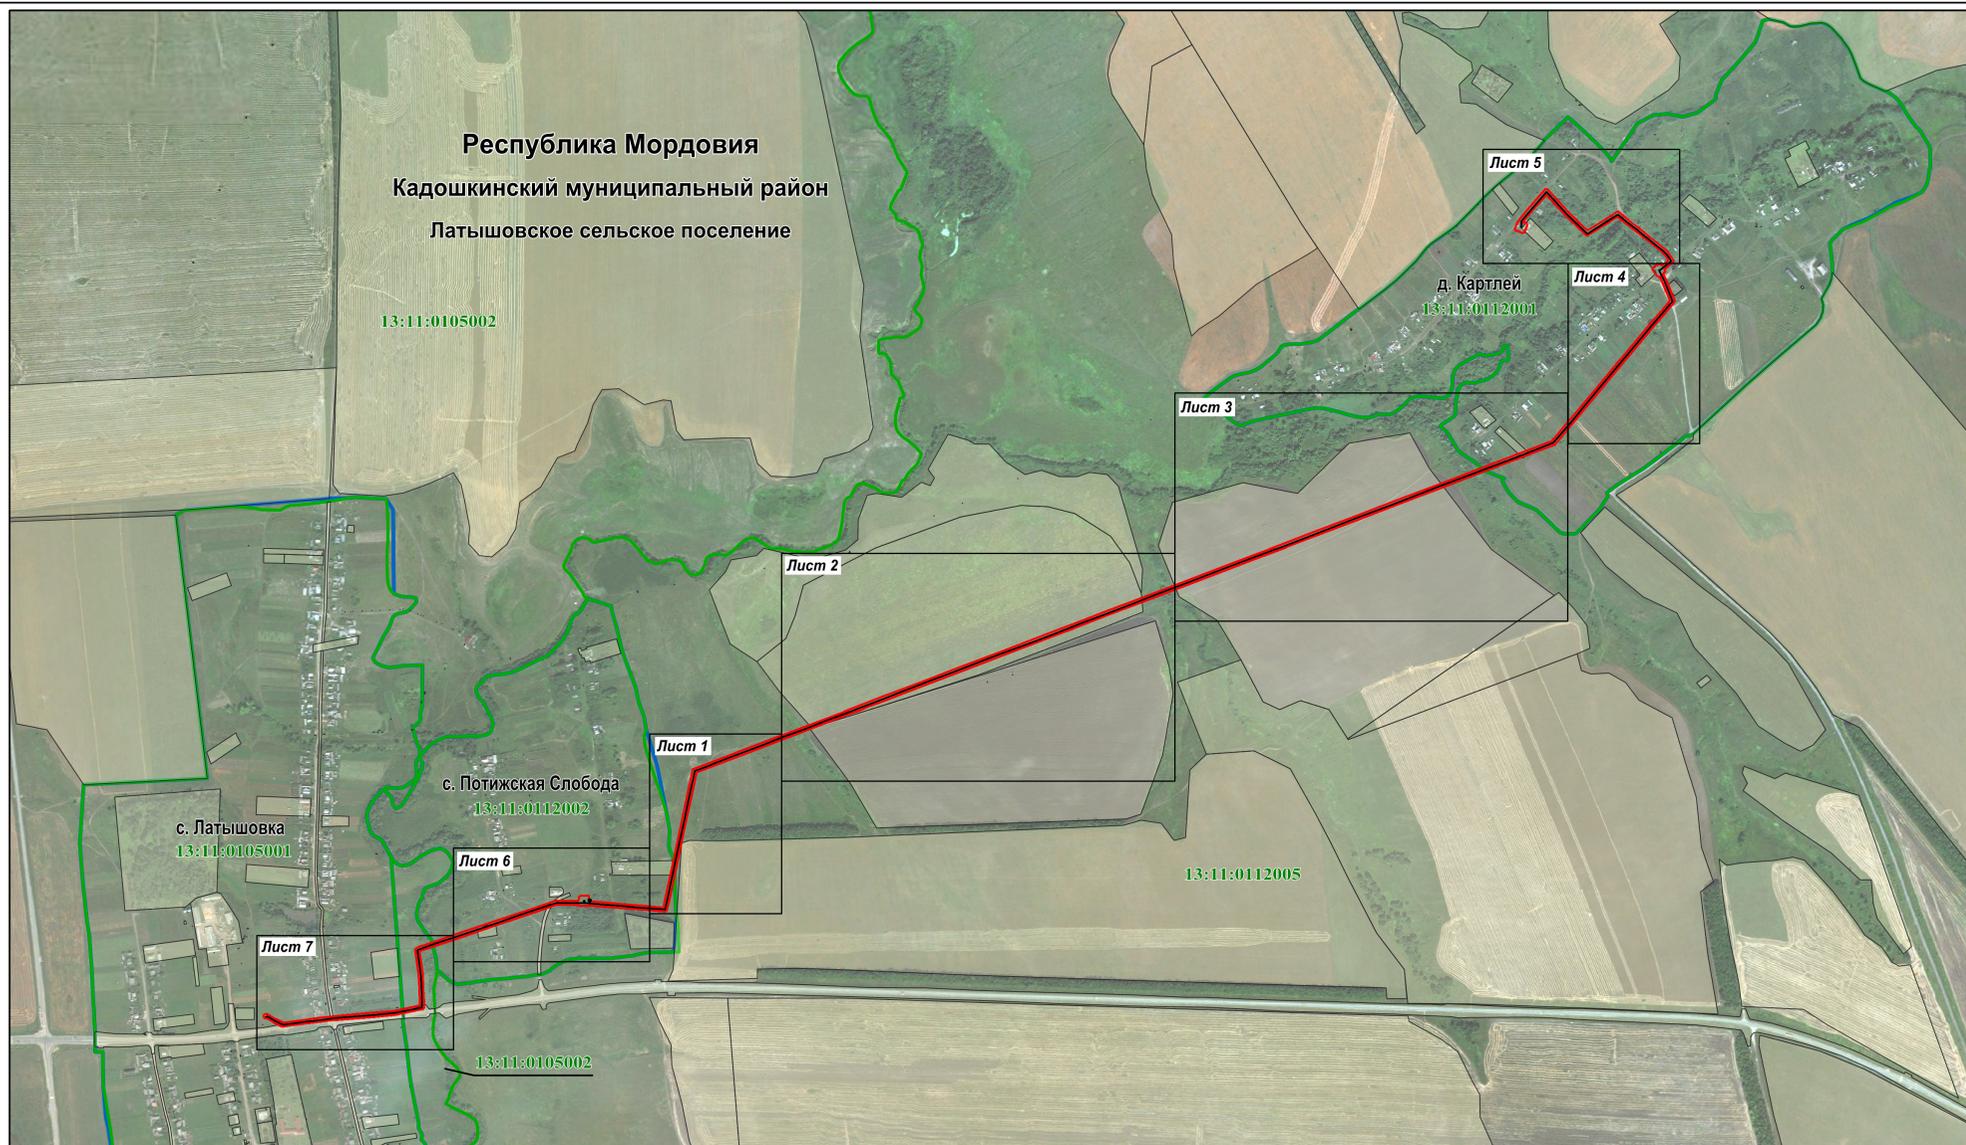


Масштаб 1 : 20000

Используемые условные знаки и обозначения приведены на отдельной странице в конце раздела.

Раздел 4
Схема расположения границ публичного сервитута

Лист 1

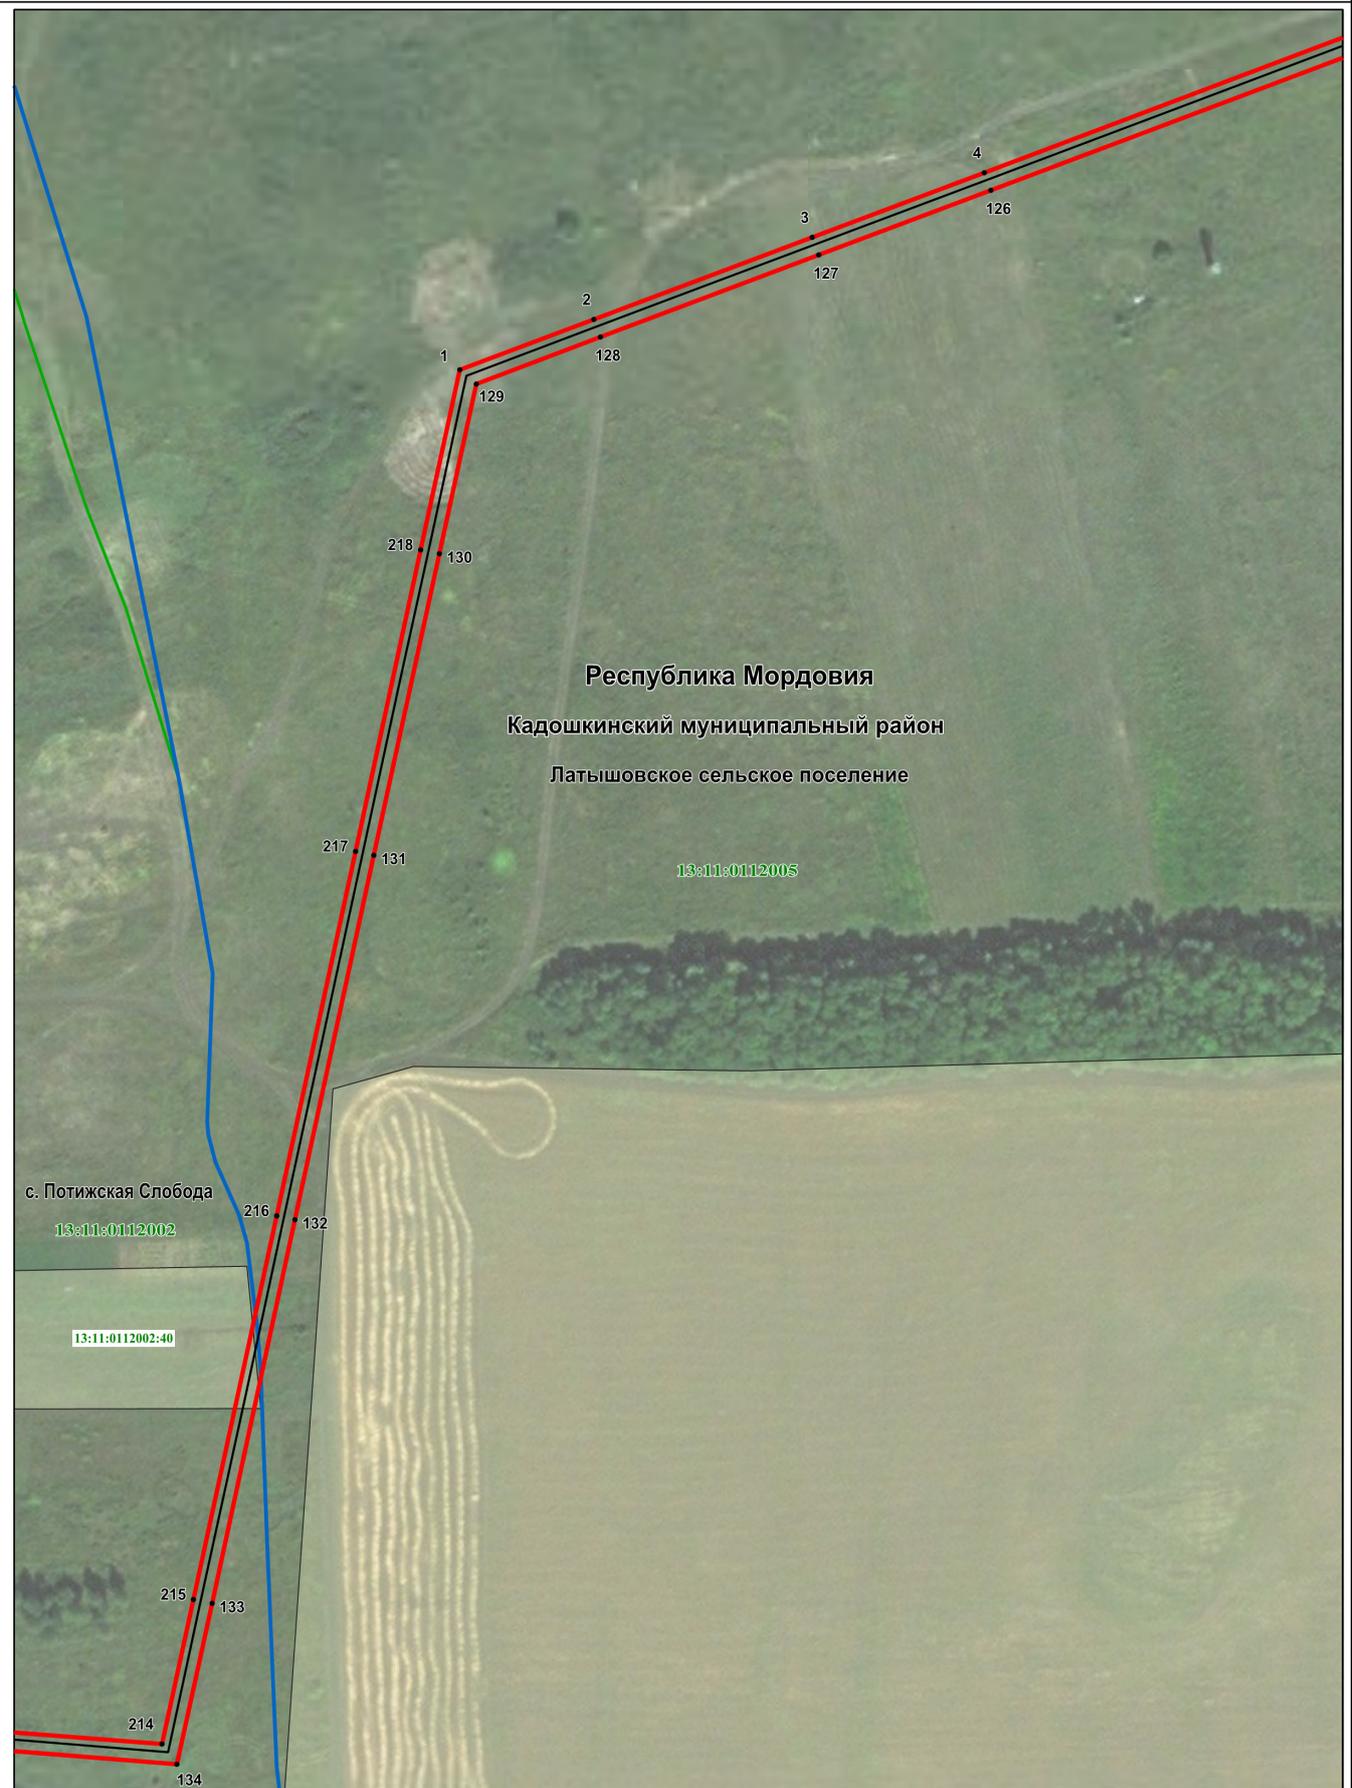

Масштаб 1 : 2000

Используемые условные знаки и обозначения приведены на отдельной странице в конце раздела.

Раздел 4
Схема расположения границ публичного сервитута

Лист 2




Масштаб 1 : 4000

Используемые условные знаки и обозначения приведены на отдельной странице в конце раздела.

Раздел 4
Схема расположения границ публичного сервитута

Лист 3

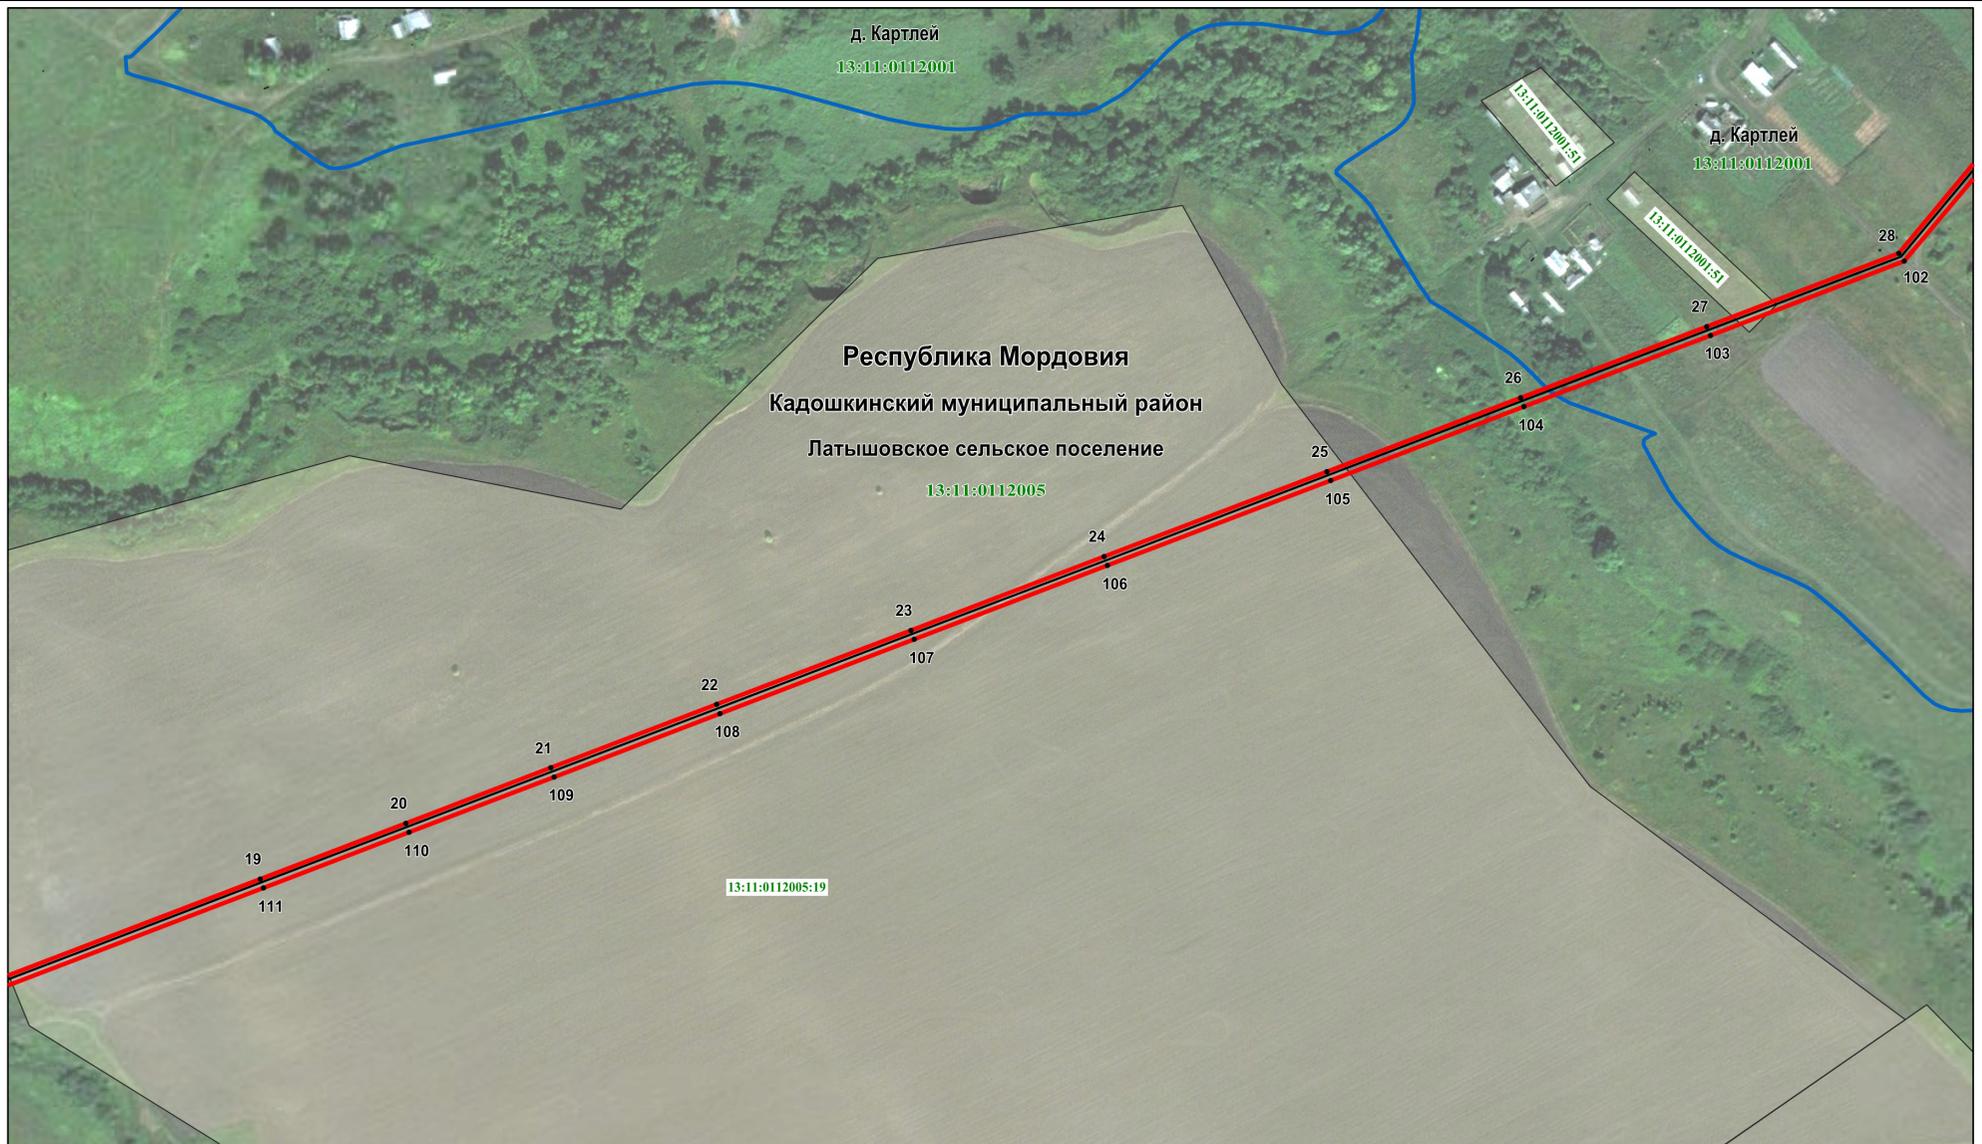

Масштаб 1 : 4000

Используемые условные знаки и обозначения приведены на отдельной странице в конце раздела.

Раздел 4
Схема расположения границ публичного сервитута

Лист 4



Масштаб 1 : 2000

Используемые условные знаки и обозначения приведены на отдельной странице в конце раздела.

Раздел 4
Схема расположения границ публичного сервитута

Лист 5




Масштаб 1 : 2000

Используемые условные знаки и обозначения приведены на отдельной странице в конце раздела.

Раздел 4
Схема расположения границ публичного сервитута

Лист 6

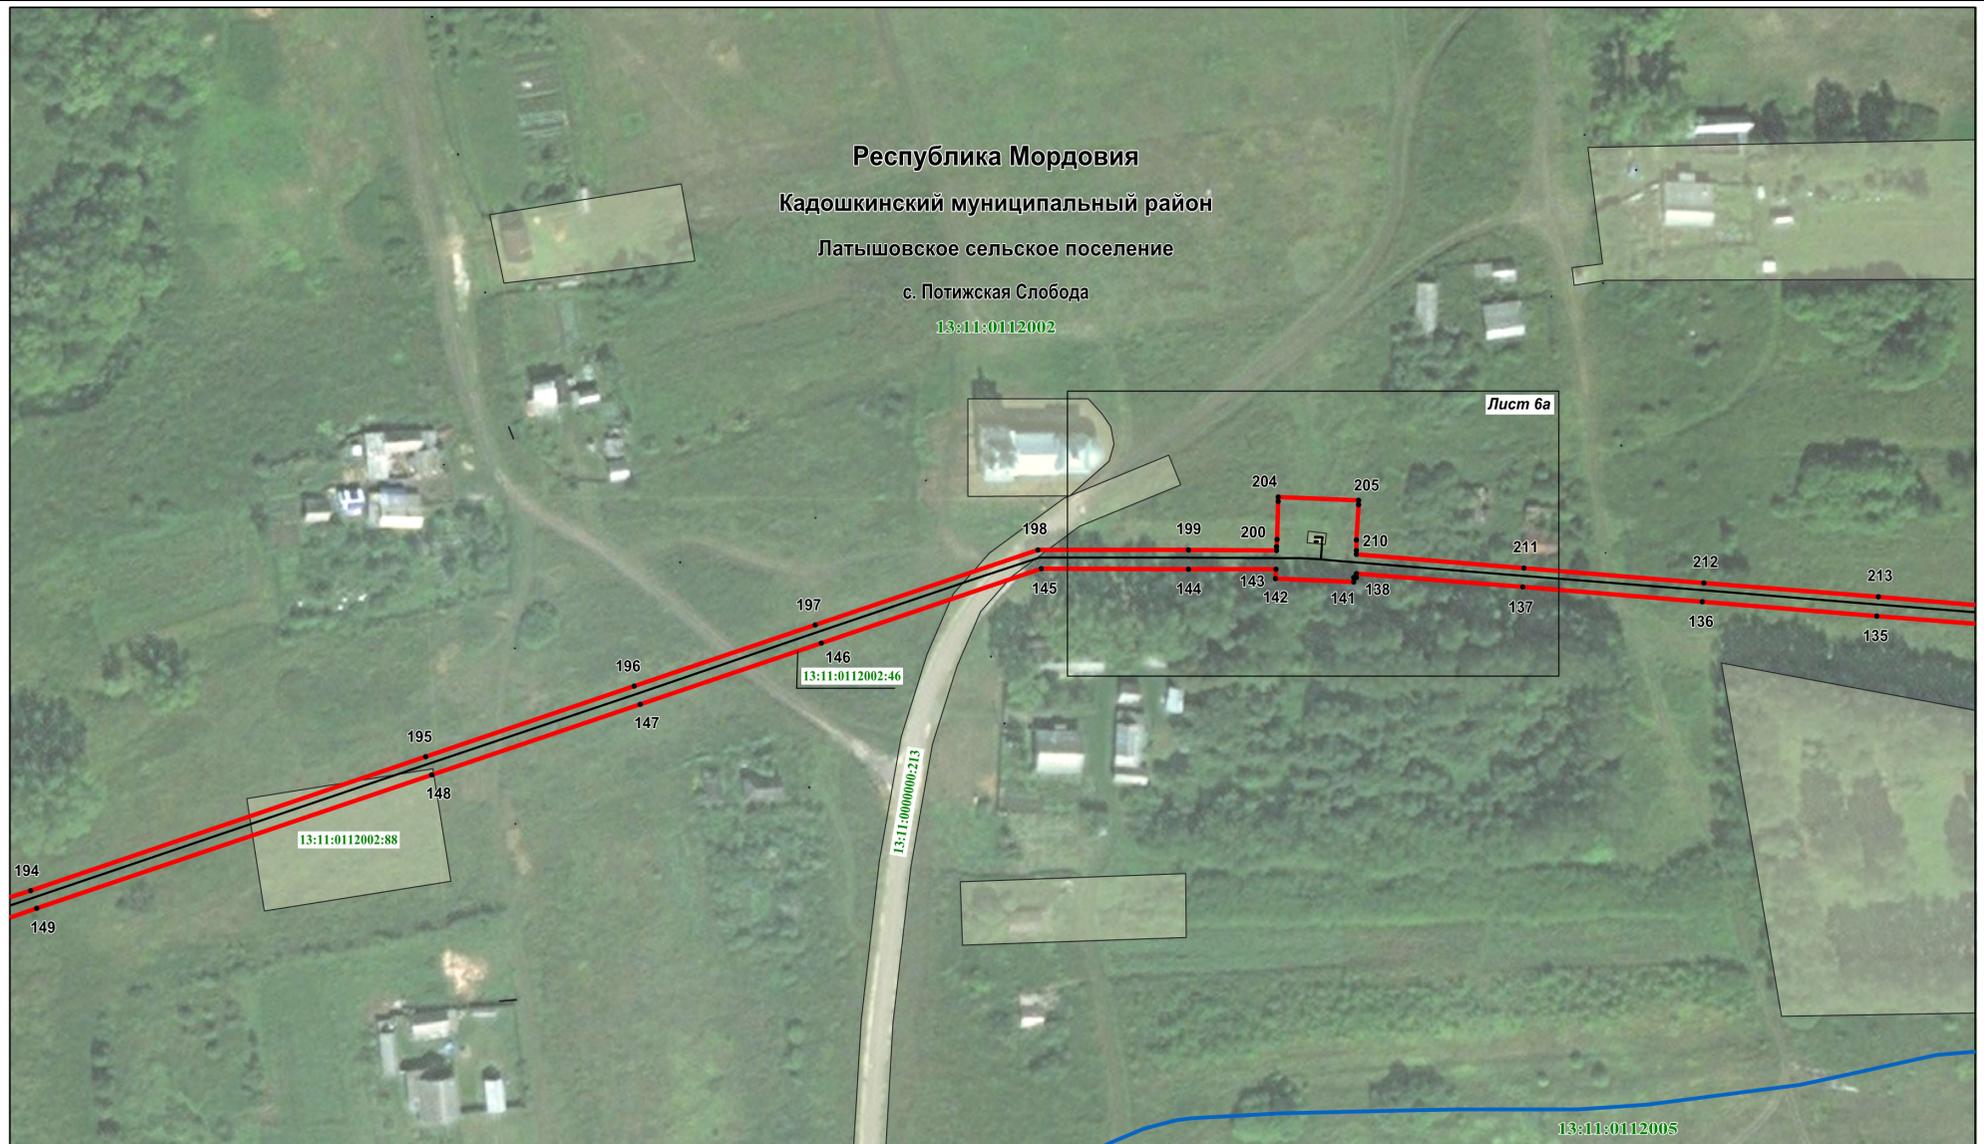

Масштаб 1 : 2000


Используемые условные знаки и обозначения приведены на отдельной странице в конце раздела.

Раздел 4
Схема расположения границ публичного сервитута

Лист 6а

Республика Мордовия
Кадошкинский муниципальный район
Латышовское сельское поселение
с. Потижская Слобода

13:11:0112002

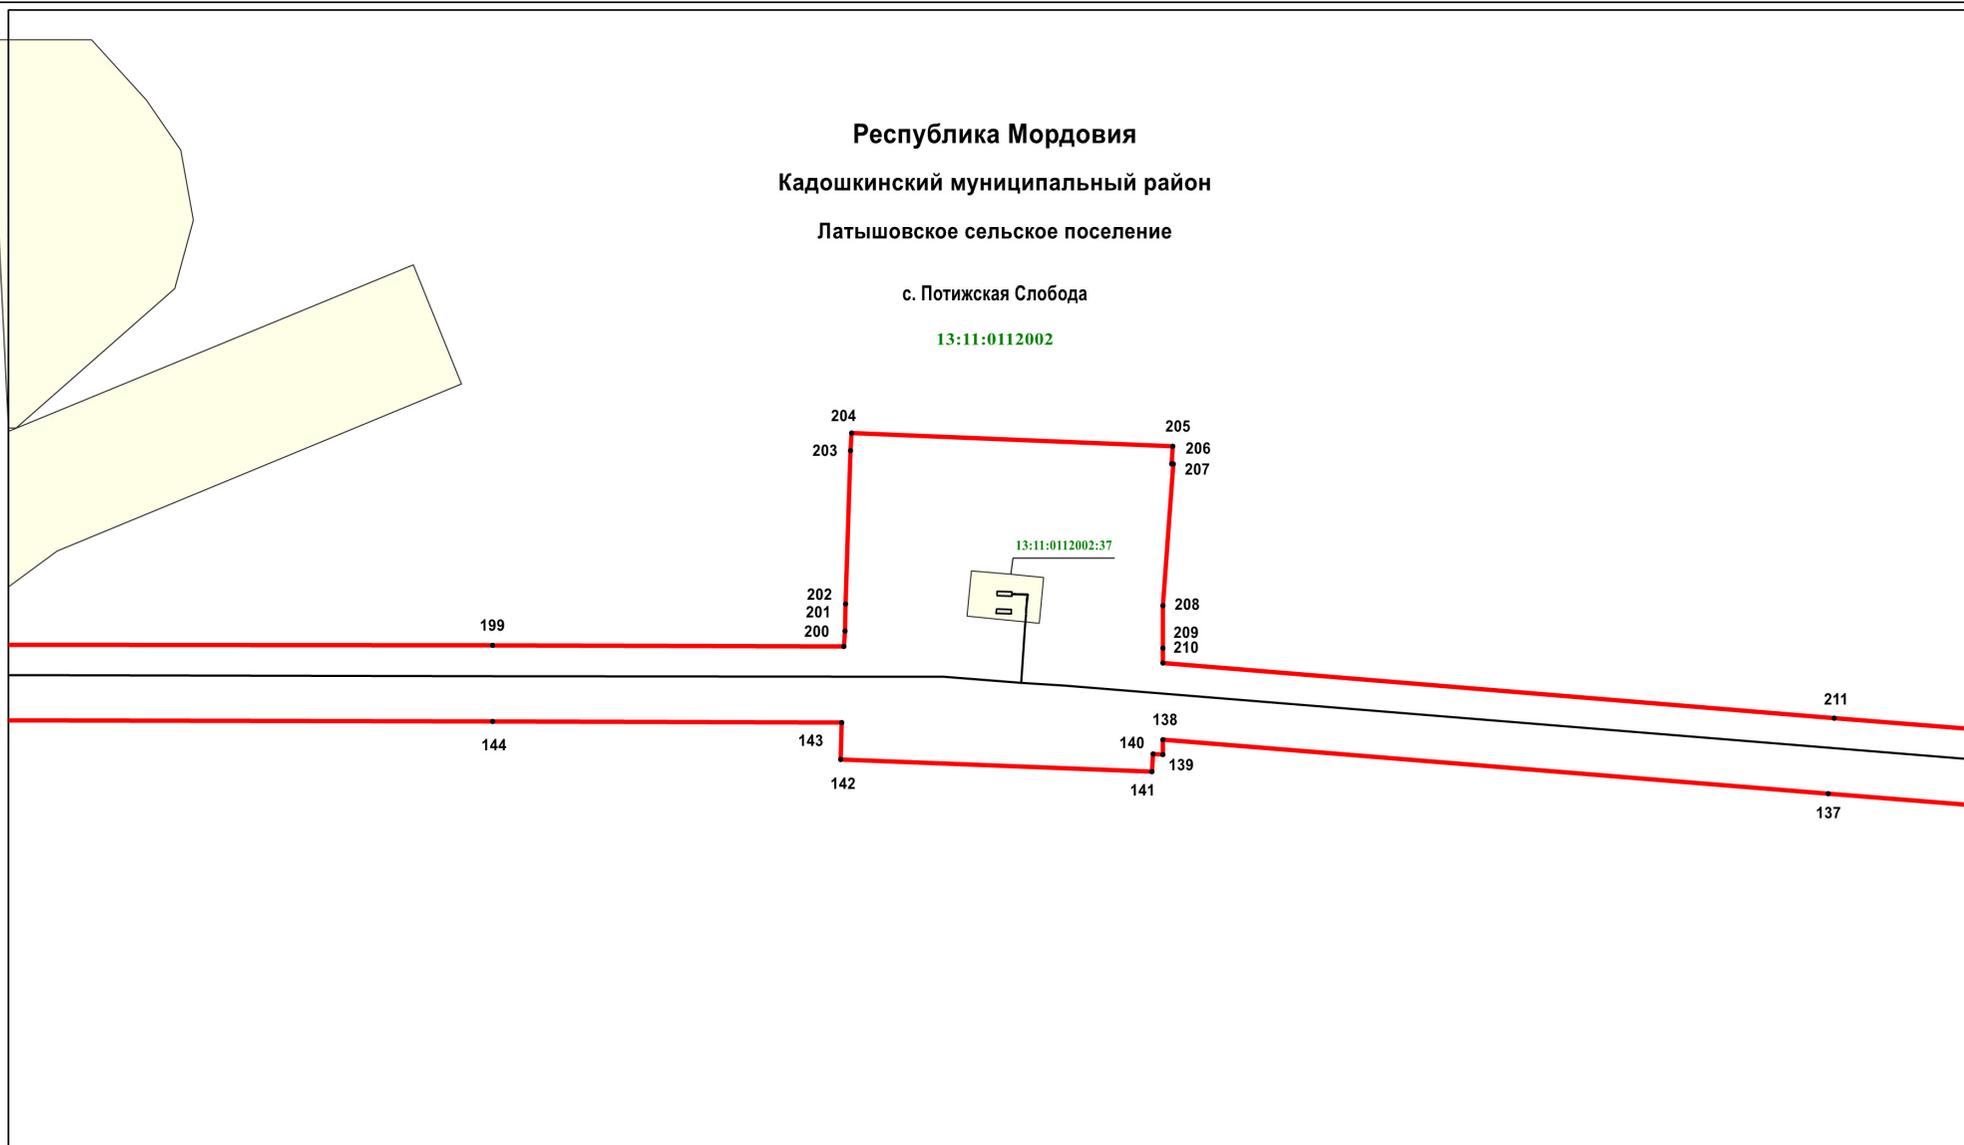

Масштаб 1 : 500

Используемые условные знаки и обозначения приведены на отдельной странице в конце раздела.

Раздел 4
Схема расположения границ публичного сервитута

Лист 7



Масштаб 1 : 2000


Используемые условные знаки и обозначения приведены на отдельной странице в конце раздела.

Раздел 4
Схема расположения границ публичного сервитута

Лист 7а

Республика Мордовия
Кадошкинский муниципальный район
Латышовское сельское поселение

с. Латышовка

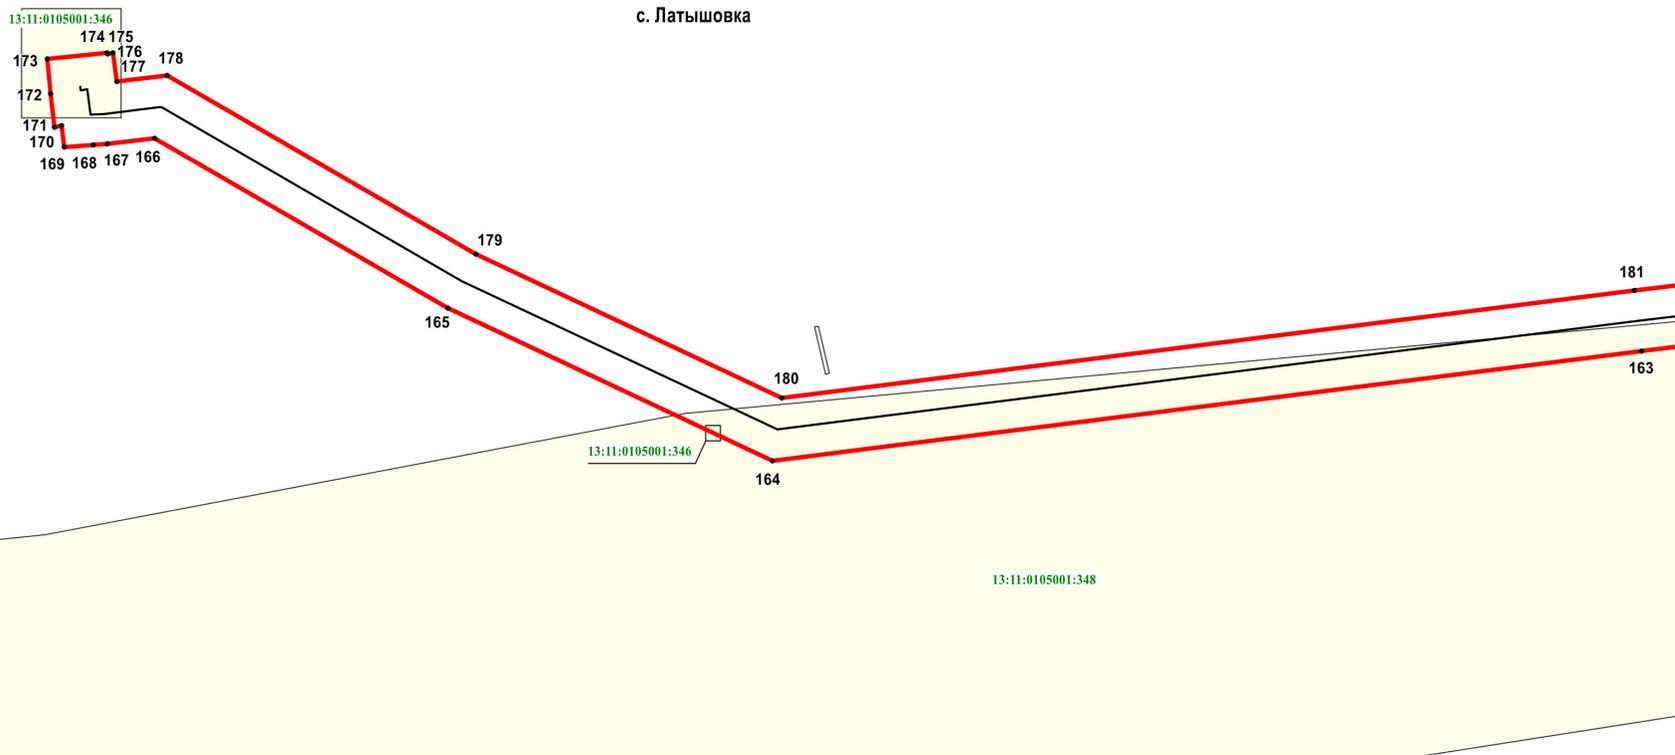

Масштаб 1 : 500

Используемые условные знаки и обозначения приведены на отдельной странице в конце раздела.

Раздел 4

Схема расположения границ публичного сервитута

Используемые условные знаки и обозначения:

| | |
|---|--|
|  | - характерная точка планируемой границы публичного сервитута |
|  | - планируемая граница публичного сервитута |
|  | - газопровод |
|  | - газорегуляторный пункт |
|  | - граница населенного пункта |
|  | - граница кадастрового квартала |
|  | - земельный участок, кадастровый номер |
|  | - подпись кадастрового квартала |
| Республика Мордовия | - наименование субъекта РФ |
| Кадошкинский муниципальный район | - наименование муниципального района |
| Латышовское сельское поселение | - наименование сельского поселения |
| с. Латышовка | - наименование населенного пункта |